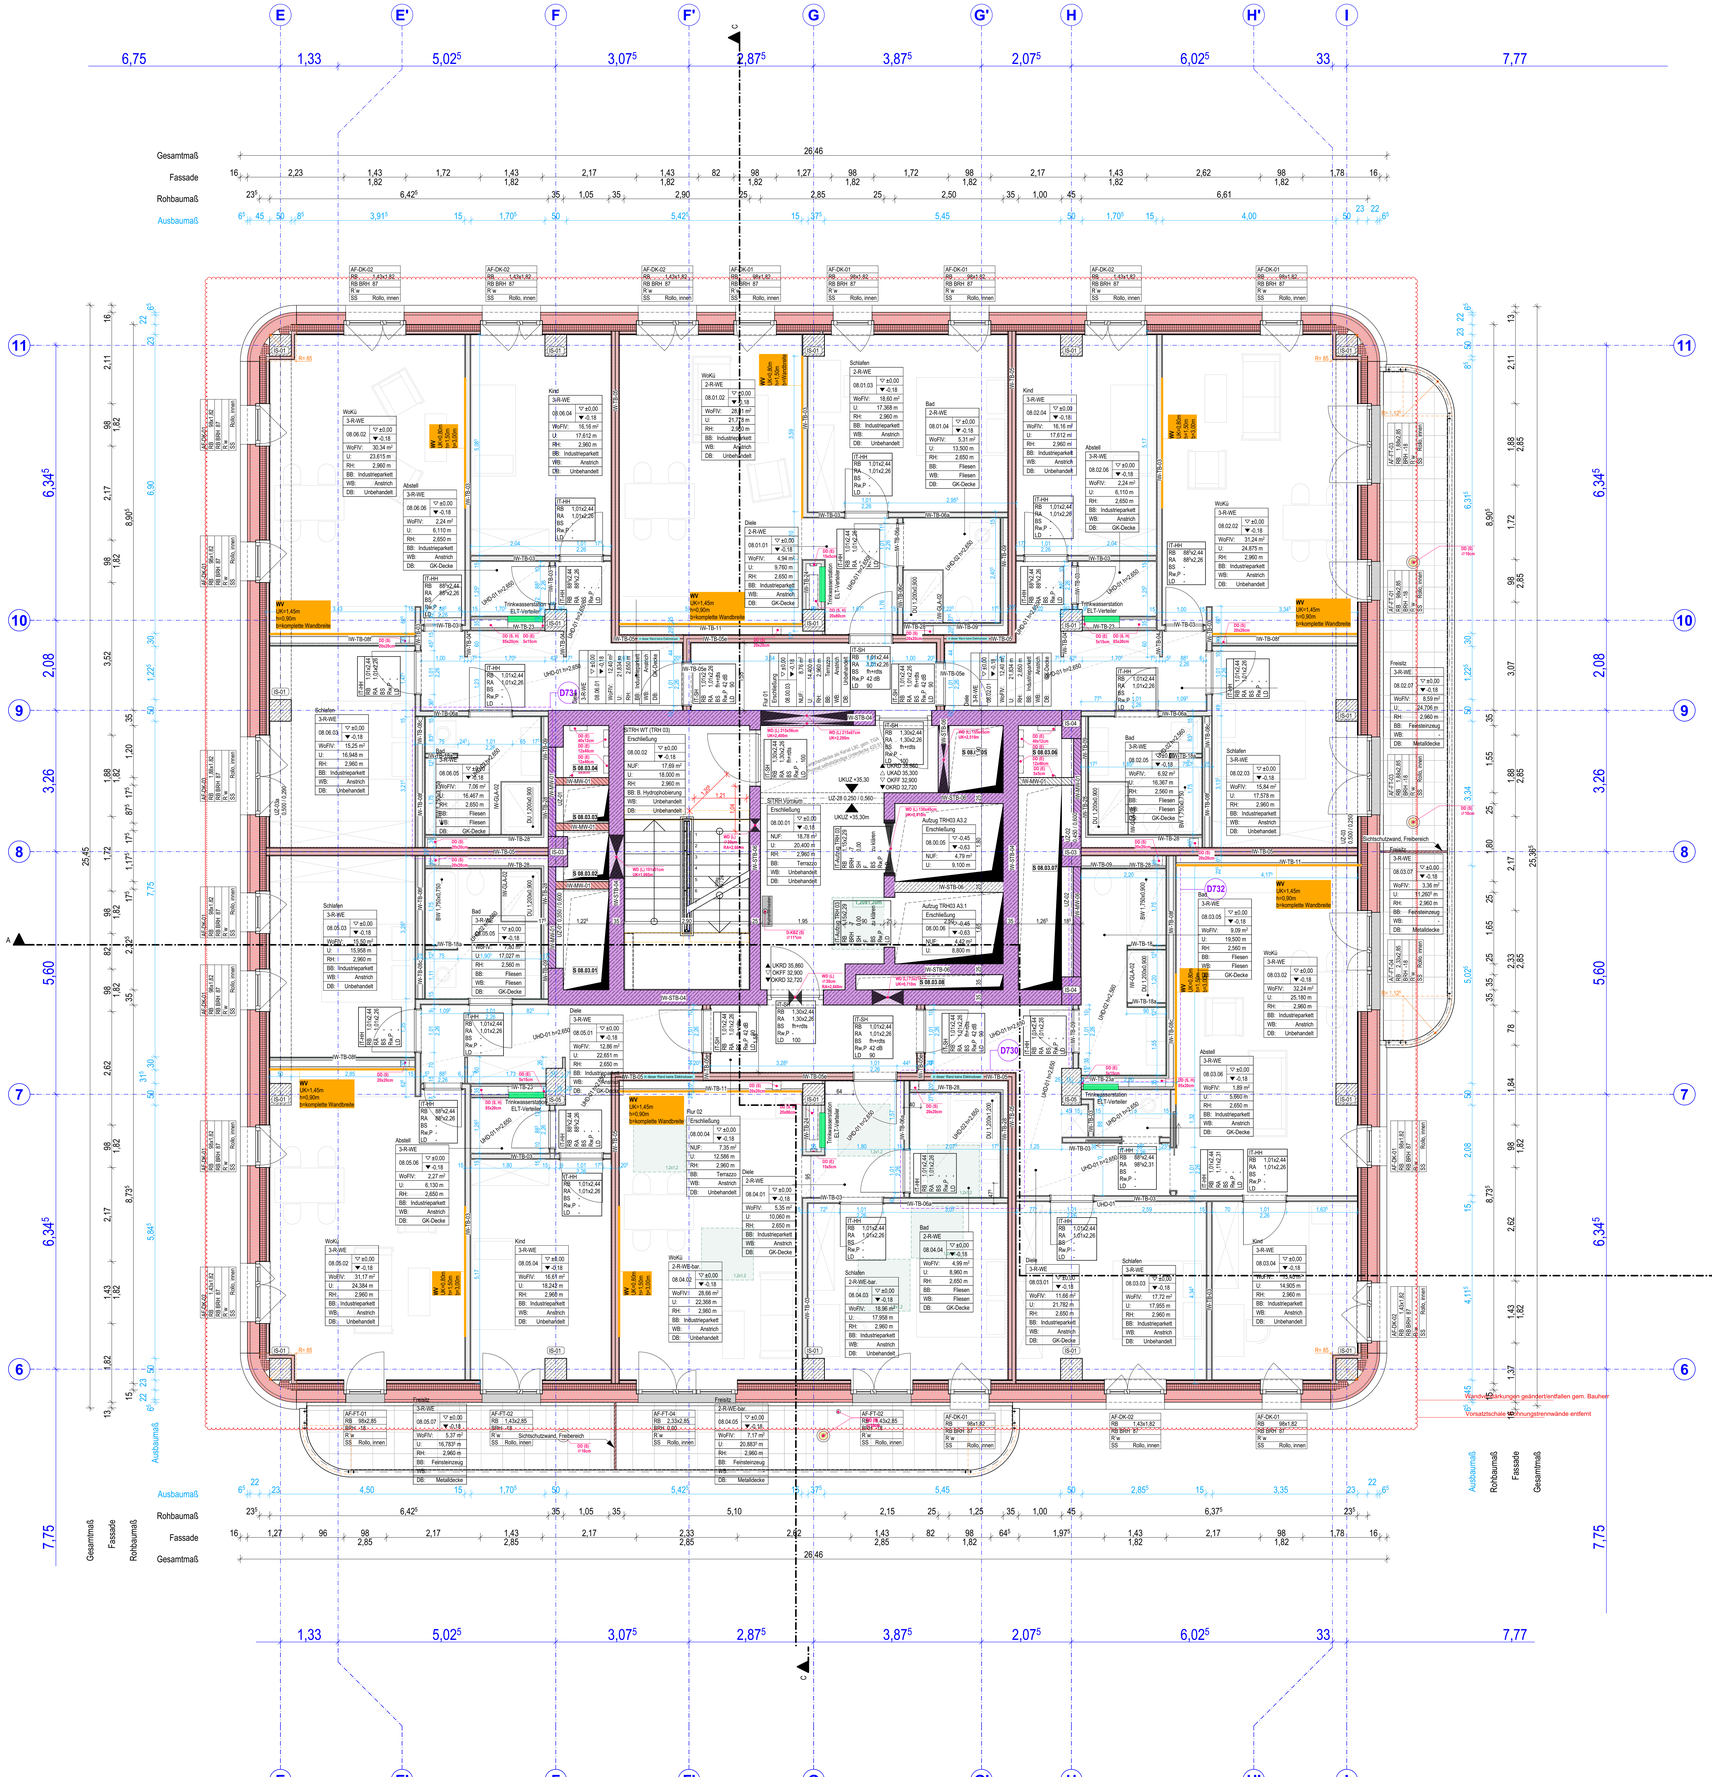


LEGENDE

Raumsteripel:

NRF	berechnete Fläche (WoFlV)	LH	Lichte Höhe
U	Umfang	BB	Bodenbelag
RH	Rohhöhe (OKFF bis UK Rohdecke)	DB	Deckenbekleidung
		WB	Wandbekleidung

Türen:

TNR	Türnummer	GTS	Oberkante/Sturz
RB	Rohbaumaß	R w	Schalldämm-Maß
RA	Rahmenaußenmaß	LD	Lichte Durchgangsbreite
BS	Brandschutzanforderung		

Fenster:

FNR	Fenstermummer	BS	Blendschutz
BRH	Brüstungshöhe Rohbau (bezogen auf OK FF)	FB	Fensterbank (Material)
		FB Tiefe	Fensterbanktiefe
SS	Sonnenschutz	RA	Rahmenaußenmaß
hr	hochreflektierend		

Brandschutzanforderungen Wände/ Decken:

BW	Brandwand
fb + wmb	Bauteil auch unter zusätzlicher mechanischer Beanspruchung feuerbeständig, aus nicht brennbaren Baustoffen
fb+kB	Bauteil feuerbeständig, raumabschließend
fb	Bauteil feuerhemmend
nbr	Bauteil aus nicht brennbaren Baustoffen, Baustoffklasse A
nbr+kB	Bauteil aus nicht brennbaren Baustoffen, raumabschließend
rs	Bauteil raumabschließend rauchdicht

Alle Mauerwerkswände mit Brandschutzanforderungen, einschließlich der Stoßfugen, sind zu vermörteln.

Brandschutzanforderungen Öffnungen:

fb	Abschluss von Öffnungen (Tür), feuerbeständig, dicht- und selbstschließend
fb+dts+4S	Abschluss von Öffnungen (Tür), feuerbeständiger, dichtschließender Schacht-abschluss mit 4-seitig umlaufender Dichtung
fb FSB	Abschluss für feuerbeständige Fahrschachtwände
fh+dts	Abschluss von Öffnungen (Tür), feuerhemmend, rauchdicht und selbstschließend
fh+dts	Abschluss von Öffnungen (Tür), feuerhemmend, dicht- und selbstschließend
rdts	Abschluss von Öffnungen (Tür), rauchdicht- und selbstschließend
dts	Abschluss von Öffnungen (Tür), dicht- und selbstschließend
dt	Abschluss von Öffnungen (Tür), dichtschließend
VDS	Abschluss von Öffnungen (Tür), vollwandig, dichtschließend mit Bodendichtung
n.a.	nicht abschließbar / Notausgangsverschluss
RA	Rauchabzugsanlage

Dachabläufe:

HE	Hauptentwässerung
NE	Notentwässerung

Durchbrüche:

WDI DDI BD	Wand-/ Decken-/ Bodendurchbruch
WDI DSI BS	Wand-/ Decken-/ Bodenschlitz
KB / KBZ	Kernbohrung / Kernbohrzone
EBT	Einbautel
WDW	Wanddurchbruch Wechsel
WDe	Runder Durchbruch (Größe nE)

Sonstiges:

UZ	Unterzug
GDA	Gleitender Deckenanschluss
UHD	Unterhangdecke
WV	Wandverstärkung
WV FL	Wandverstärkung für Feuerlöscher

Bauteile | Baustoffe:

- STB Stahlbeton, Fertigteil
- STB Stahlbeton
- BETON-WU WU-Stahlbeton
- BETON-UNBW Beton, unbewehrt
- RD Wärmedämmung, fest
- RD Wärmedämmung, weich
- H-KONSTR Konstruktionsholz
- MW Mauerwerk
- UK Unterkonstruktion
- MET-BL Metall, Blech
- TB Trockenbau
- TB-VS Trockenbau, Vorsatzschale
- ABD Abdichtung

Erläuterung:

- Planung Gastronomie
- Planung dotSource
- Planung Einzelhandel (NETTO)
- M Motor Raffstore / Verdunkelungsanlage
- E E Elektroanschluss (Außentüren/Innentüren)
- Stb.-Decke zulässige Bohrtiefe max. 80 mm

Ansichten:

- Travertinplatten
- Aluminiumblech, hell
- Aluminiumblech, dunkel

- ▲ UK RD Rohdecke
- △ UK UD Unterdecke
- ▽ OK FF Fertigfußboden
- ▼ OK RD Rohboden
- Versprung
- Rohrlinien
- OKFF = OKRB

Wanddurchbruch WD (Gewerk) lfd. links von OKFF

Wandkernbohrzone WDZ (Gewerk) lfd.

Wandschlitz WS (Gewerk) lfd.

Bodendurchbruch BD (Gewerk) lfd.

Bodenkernbohrzone BKBZ (Gewerk) lfd.

Bodenschlitz BS (Gewerk) lfd.

Deckendurchbruch DD (Gewerk) lfd.

Deckenkernbohrzone DKBZ (Gewerk) lfd.

Deckenschlitz DS (Gewerk) lfd.

Einbautel TGA EBT (Gewerk) lfd. links von OKFF

Sub-Rohdecke

Sub-Ausbau

Die Höhe der Durchbrüche beziehen sich auf die Unterkante des Durchbruchs zu **OKFF** des jeweiligen Ursprungsgeschosses.


Wasserstand:

dauerhafter Bemessungswasserstand: 140,80m ü.NHN
bauzeitliche Bemessungswasserstand: 140,50m ü.NHN
Niedrigbauwasserstand: 138,5m ü.NHN
gem. Angaben DTU, Stand 13.06.2024

Soweit nicht anders angegeben, beziehen sich Brüstungs-, Durchgangs- und Türhöhen auf OKFF des jeweiligen Geschosses.
Alle Maße und Angaben sind vor Ort verantwortlich zu prüfen. Unstimmigkeiten sind der Objektüberwachung sofort zu melden.
Dieser Plan gilt nur in Verbindung mit den zugehörigen Plänen der Fachplaner.
Das Brandschutzkonzept von Dr. Spindler und Kraft – Architekten und Sachverständige für Brandschutz PartG mbB ist zu beachten, insbesondere Angaben zu Brandschutzqualitäten der Bauteile!
Als Planungsgrundlage diente der Vermessenplan der Vermessungsstelle ÖbVI Hentschel mit Stand vom 03.07.2024.
Höhenbezugssystem: ±0,00 = 142,70m ü NHN

DSC-5-ARC-GR — **Grundriss 008 Obergeschoss**

Index-ID	Änderung/Ergänzung	Index Datum
A	TRH03 angepasst, Handlauf ergänzt, etc., Fenstergröße geändert, Entlüftungsöffnung LPS	24.06.2025
B	Aktualisierungen für FLB	21.08.2025
C	Rinnen Balkone/Terrassen ergänzt, Stütze in Achse F/B um 5cm versetzen gem. Abstimmung Statik 09.07.25, Wandtyp geändert, Fensterbrüstung geändert zwecks SchWS, Dachabläufe ergänzt	26.08.2025
D	Wandtyp geändert	18.09.2025
E	Abhangdecke 5cm niedriger gem. Lüftung, Rohbauöffnung Aufzugsportal für Schwelle angepasst	30.10.2025
F	Wandstücke aus Beton entfernt, alles Mauerwerk, Schacht angepasst, Treckerweid gekürzt	05.12.2025
G	Durchbrüche SuD Planung Wohnturm ergänzt	29.01.2026
H	Raumname geändert gem. TGA, Nummerierung Schächte ergänzt, Anpassung KNHG ergänzt	05.03.2026
I	UHD wird bei LUF modelliert	09.04.2026
J	Feuerwiderstand Außenwände geändert gem. §HHW, Änderung zu FLB 2025	07.08.2026
K	Wanderschäumungen gekürzt/entfallen gem. Bauherr, Vorsatzschale Brüstungsinnerwände entfernt	27.08.2026

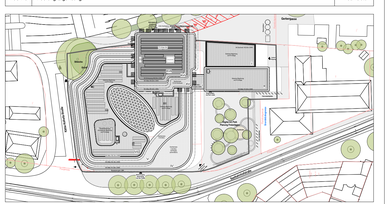

dotSource Campus

Objektadresse	Auftraggeber
dotSource Campus Saalbahnhofstraße 9a, 11-15 und 15a 07743 Jena	dotSource Headquarter GmbH Goethestraße 1 07743 Jena
Entwurfsverfasser	**Fachplaner**
hks | architekten mbH Maximilian-Welsch-Straße 6 99084 Erfurt hks architekten BDA	Datum | Unterschrift

Leistungsphase 5	Gezeichnet von JM | LS	Papierformat B H 1.189 / 841 mm	Maßstab 1:50
Datum Erstausgabe 24.06.2025	Status | Index V | K	Datum Index 27.08.2026	Bauabschnitt / Bauteil ####
Zeichnungsnummer	DSC-5-ARC-GR-008-000-V-K		
Zeichnungstitel	Grundriss 008 Obergeschoss		

VORABZUG
Stand 27.08.2026

Dateiname: 24-05_DSC_LP5_Layoutbuch_Teamwork_AC29