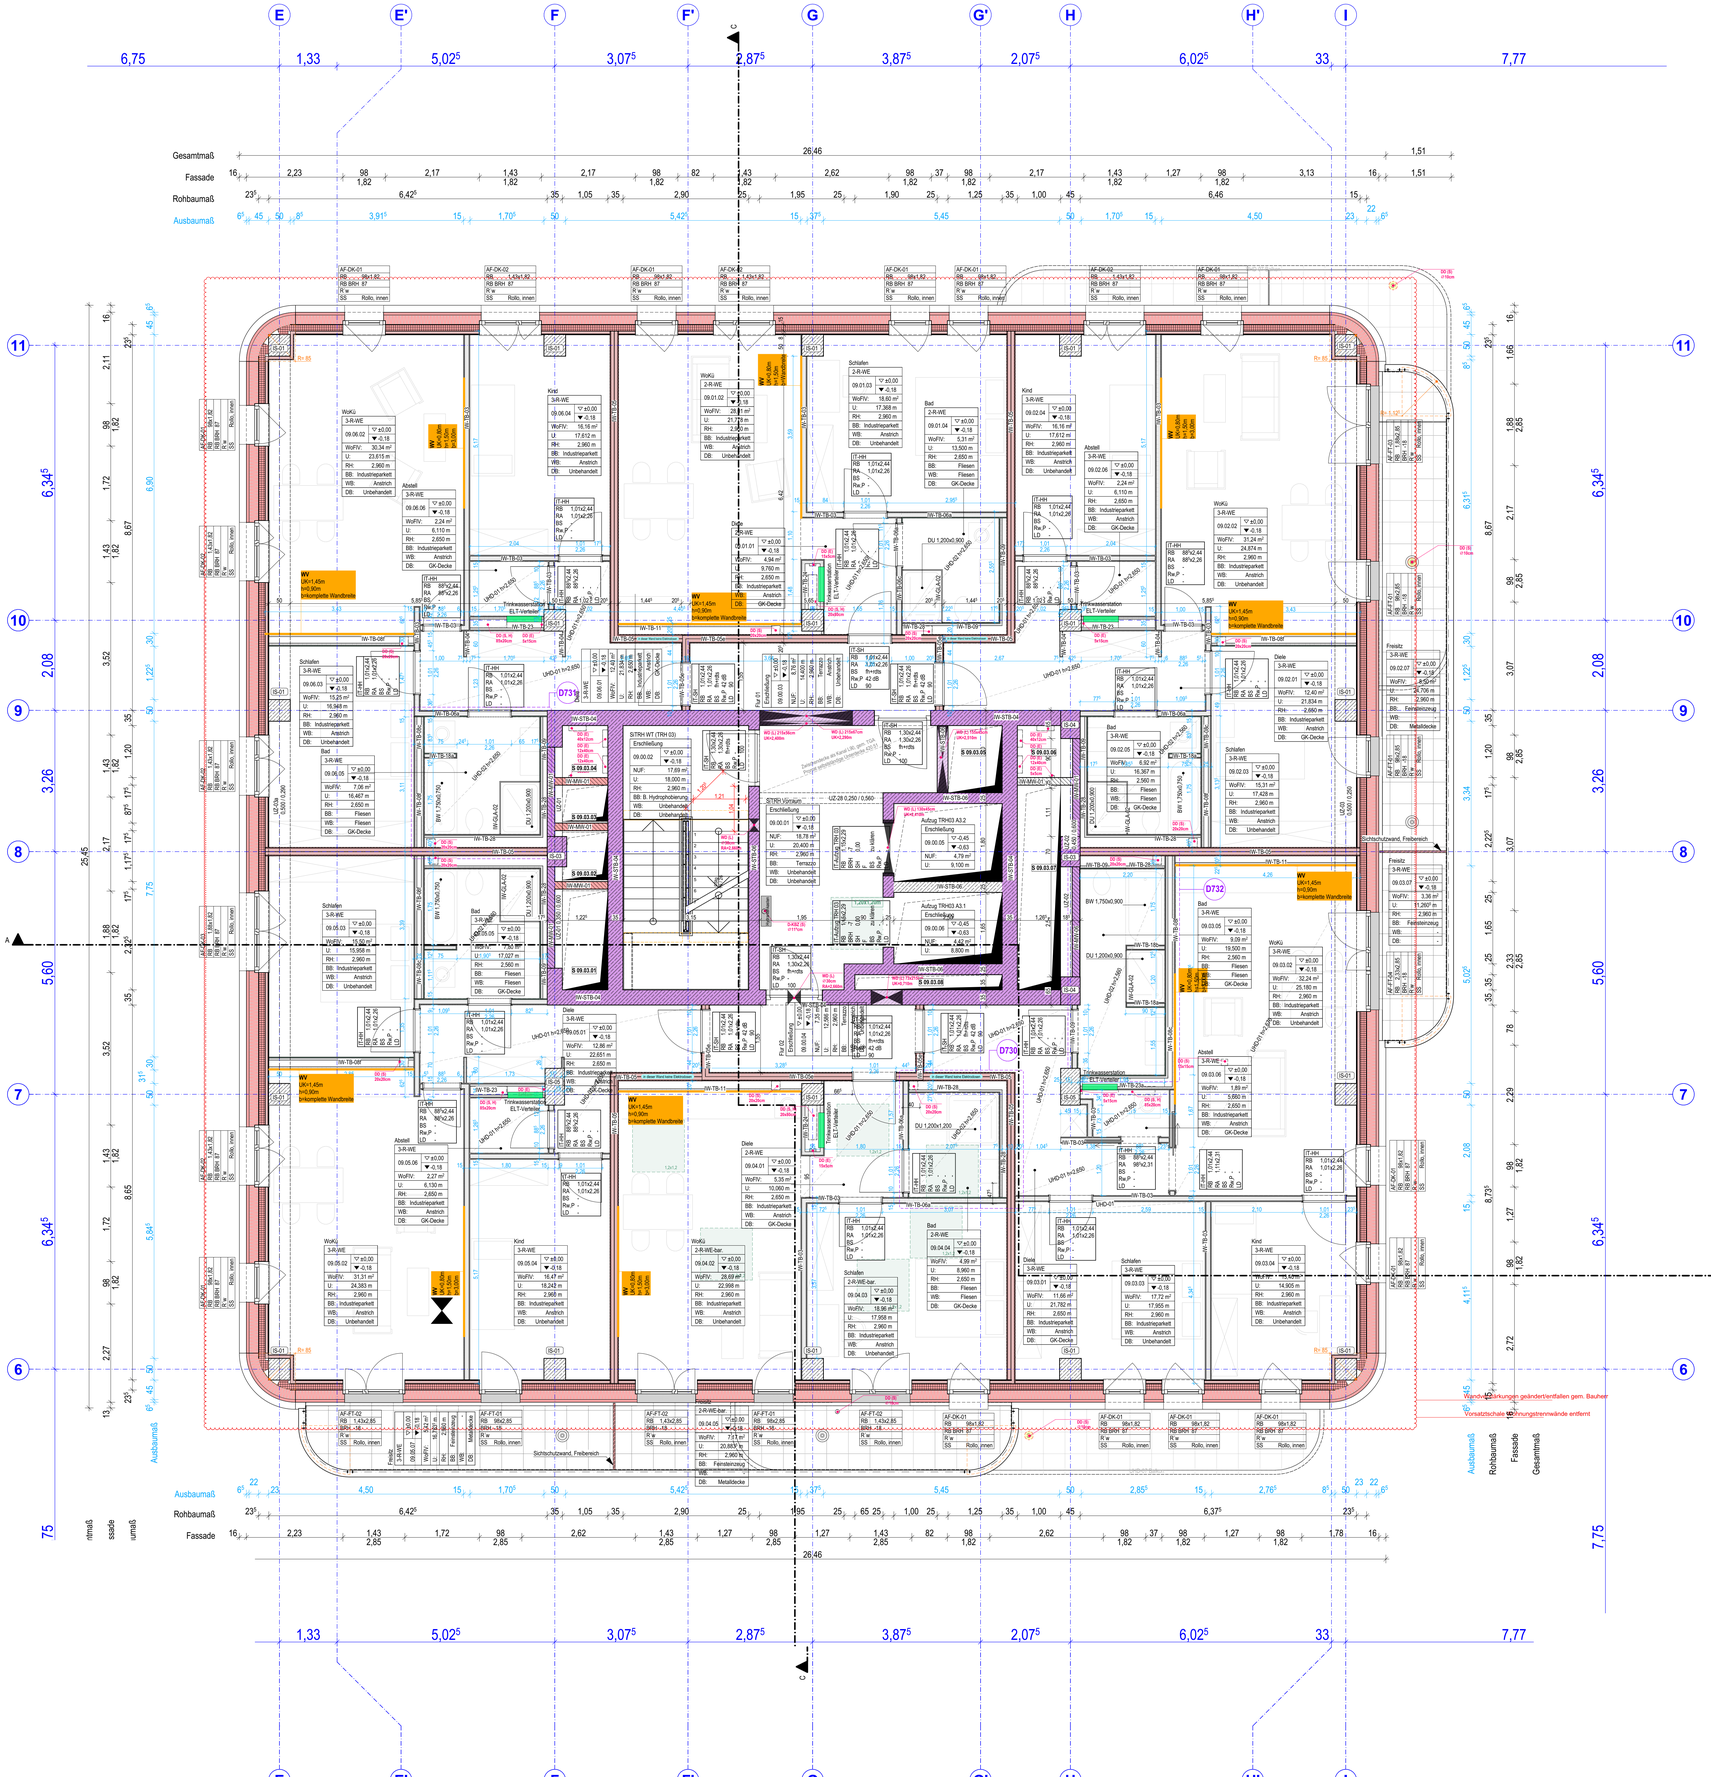


LEGENDE

Raumangaben:

NRF	berechnete Fläche (WoFl/v)
U	Umfang
RH	Rohhöhe (OKFF bis UK Rohdecke)
LH	Lichte Höhe
BB	Bodenbelag
DB	Deckenbekleidung
WB	Wandbekleidung

Türen:

TNR	Türnummer
RB	Rohbaumaß
RA	Rahmenaußenmaß
BS	Brandschutzanforderung
GTS	Oberschwelle
R w	Schallschutz-Maß
LD	Lichte Durchgangsbreite

Fenster:

FNR	Fenstermummer
BRH	Brüstungshöhe Rohbau (bezogen auf OK FF)
SS	Sonnenschutz
hr	hochreflektierend
BS	Blendschutz
FB	Fensterbank (Material)
FB Tiefe	Fensterbanktiefe
RA	Rahmenaußenmaß

Brandschutzanforderungen Wände/ Decken:

BW	Brandwand
fb = wmb	Bauteil auch unter zusätzlicher mechanischer Beanspruchung
fb+k9	feuerbeständig, dicht- und selbstschließend Bauteil feuerbeständig, raumabschließend
fb	Bauteil feuerhemmend,
nbr	Bauteil aus nicht brennbaren Baustoffen, Baustoffklasse A
nbr+k9	Bauteil aus nicht brennbaren Baustoffen, raumabschließend
rs	Bauteil raumabschließend rauchdicht

Alle Mauerwerkswände mit Brandschutzanforderungen, einschließlich der Stoßfugen, sind zu vermörtern.

Brandschutzanforderungen Öffnungen:

fb	Abschluss von Öffnungen (Tür), feuerbeständig, dicht- und selbstschließend
fb+dts+4S	Abschluss von Öffnungen (Tür), feuerbeständigen, dichtschließender Schacht-abschluss mit 4-seitig umlaufender Dichtung
fb FSB	Abschluss für feuerbeständige Fahrschachtwände
fh+dts	Abschluss von Öffnungen (Tür), feuerhemmend, rauchdicht und selbstschließend
fh+dts	Abschluss von Öffnungen (Tür), feuerhemmend, dicht- und selbstschließend
rdts	Abschluss von Öffnungen (Tür), rauchdicht- und selbstschließend
dts	Abschluss von Öffnungen (Tür), dicht- und selbstschließend
dt	Abschluss von Öffnungen (Tür), dichtschließend
VDS	Abschluss von Öffnungen (Tür), vollwandig, dichtschließend mit Bodendichtung
n.a.	nicht abschließbar / Notausgangsverschluss
RA	Rauchabzugsanlage

Dachabläufe:

HE	Hauptentwässerung
NE	Notentwässerung

Durchbrüche:

WDI DDI BD	Wand-/ Decken-/ Bodendurchbruch
WDI DSI BS	Wand-/ Decken-/ Bodenschlitz
KB / KBZ	Kernbohrung / Kernbohrzone
EBT	Einbautel
WDW	Wanddurchbruch Wechsel
WDe	Runder Durchbruch (Größe nE)

Sonstiges:

UZ	Unterzug
GDA	Gleitender Deckenanschluss
UHD	Unterhangdecke
WV	Wandverstärkung
WV FL	Wandverstärkung für Feuerlöscher

Bauteile | Baustoffe:

- STB Stahlbeton, Fertigteil
- STB Stahlbeton
- BETON-WU WU-Stahlbeton
- BETON-UNBW Beton, unbewehrt
- RD Wärmedämmung, fest
- RD Wärmedämmung, weich
- H-KONSTR Konstruktionsholz
- MW Mauerwerk
- UK Unterkonstruktion
- MET-BL Metall, Blech
- TB Trockenbau
- TB-VS Trockenbau, Vorsatzschale
- ABD Abdichtung

Erläuterung:

- Planung Gastronomie
- Planung dotSource
- Planung Einzelmänder (NETTO)
- Motor Raffstore / Verdunkelungsanlage
- Elektroanschluss (Außentüren/Innentüren)
- Stb.-Decke zulässige Bohrtiefe max. 80 mm

Ansichten:

- Travertinplatten
- Aluminiumblech, hell
- Aluminiumblech, dunkel

UK RD Rohdecke · UK UD Unterdecke · OK FF Fertigfußboden · OK RB Rohboden · Versprung · Rohrlehen · OKFF = OKRB


Wasserstand:

dauerhafter Bemessungswasserstand: 140,80m ü.NHN
baustellicher Bemessungswasserstand: 140,50m ü.NHN
Niedrigbwasserstand: 138,5m ü.NHN
gem. Angaben DTG, Stand 13.06.2024

Soweit nicht anders angegeben, beziehen sich Brüstungs-, Durchgangs- und Türhöhen auf OKFF des jeweiligen Geschosses.
Alle Maße und Angaben sind vor Ort verantwortlich zu prüfen. Unstimmigkeiten sind der Objektüberwachung sofort zu melden.
Dieser Plan gilt nur in Verbindung mit den zugehörigen Plänen der Fachplaner.
Das Brandschutzkonzept von Dr. Spindler und Kraft – Architekten und Sachverständige für Brandschutz PartG mbB ist zu beachten, insbesondere Angaben zu Brandschutzqualitäten der Bauteile!
Als Planungsgrundlage diente der Vermessenplan der Vermessungsstelle ÖbVI Hentschel mit Stand vom 03.07.2024.
Höhenbezugssystem: ±0,00 = 142,70m ü NHN

DSC-5-ARC-GR — **Grundriss 009 Obergeschoss**

Index-ID	Änderung/Ergänzung	Index Datum
A	Fenster geändert, Einbauvögte LPS	24.06.2025
B	Aktualisierungen für FLB	21.08.2025
C	Rinnen Balkone/Terrassen ergänzt, Stütze in Achse F/B um 5cm verschoben gem. Abstimmung Statik 09.07.25, Wandtyp geändert, Fensteriur zu Fenster geändert zwecks SI/WS, Dachabläufe ergänzt	26.08.2025
D	Wandtyp geändert	18.09.2025
E	Abhangdecke 5cm niedriger gem. Lüftung, Rohbauöffnung Aufzugportal für Schwelle angepasst	30.10.2025
F	Wandstücke aus Beton entfallen, alles Mauerwerk, Schacht angepasst, Treckerwand gekürzt	05.12.2025
G	Durchbrüche SoD Planung Wohnturm ergänzt	29.01.2026
H	Raumname geändert gem. TGA, Nummerierung Schächte ergänzt, Anpassung KNHG ergänzt	05.03.2026
I	UHD wird bei LUF modelliert	09.04.2026
J	Feuerwiderstand Außenwände geändert gem. §HHW, Änderung zu FLB 2025	07.08.2026
K	Wandverkürzungen gelöschtentfallen gem. Bauherr, Vorsatzschale Trennungsinnenwände entfernt	27.08.2026

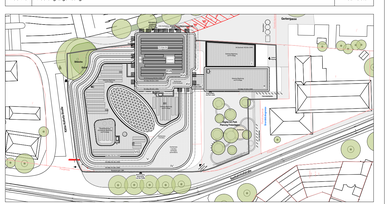

dotSource Campus

Objektadresse	Auftraggeber
dotSource Campus Saalbahnhofstraße 9a, 11-15 und 15a 07743 Jena	dotSource Headquarter GmbH Goethestraße 1 07743 Jena
Entwurfsverfasser	**Fachplaner**
hks | architekten GmbH Maximilian-Welsch-Straße 6 99084 Erfurt hks architekten BDA	Datum | Unterschrift

Leistungsphase: 5	Gezeichnet von: JM | LS	Papierformat B H: 1.189 / 841 mm	Maßstab: 1:50
Datum Erstausgabe: 24.06.2025	Status | Index: V | K	Datum Index: 27.08.2026	Bauabschnitt / Bauteil: ####
Zeichnungsnummer:	DSC-5-ARC-GR-009-000-V-K		
Zeichnungstitel:	Grundriss 009 Obergeschoss		

VORABZUG Stand 27.08.2026

Dateiname: 24-05_DSC_LP5_Layoutbuch_Teamwork_AC29