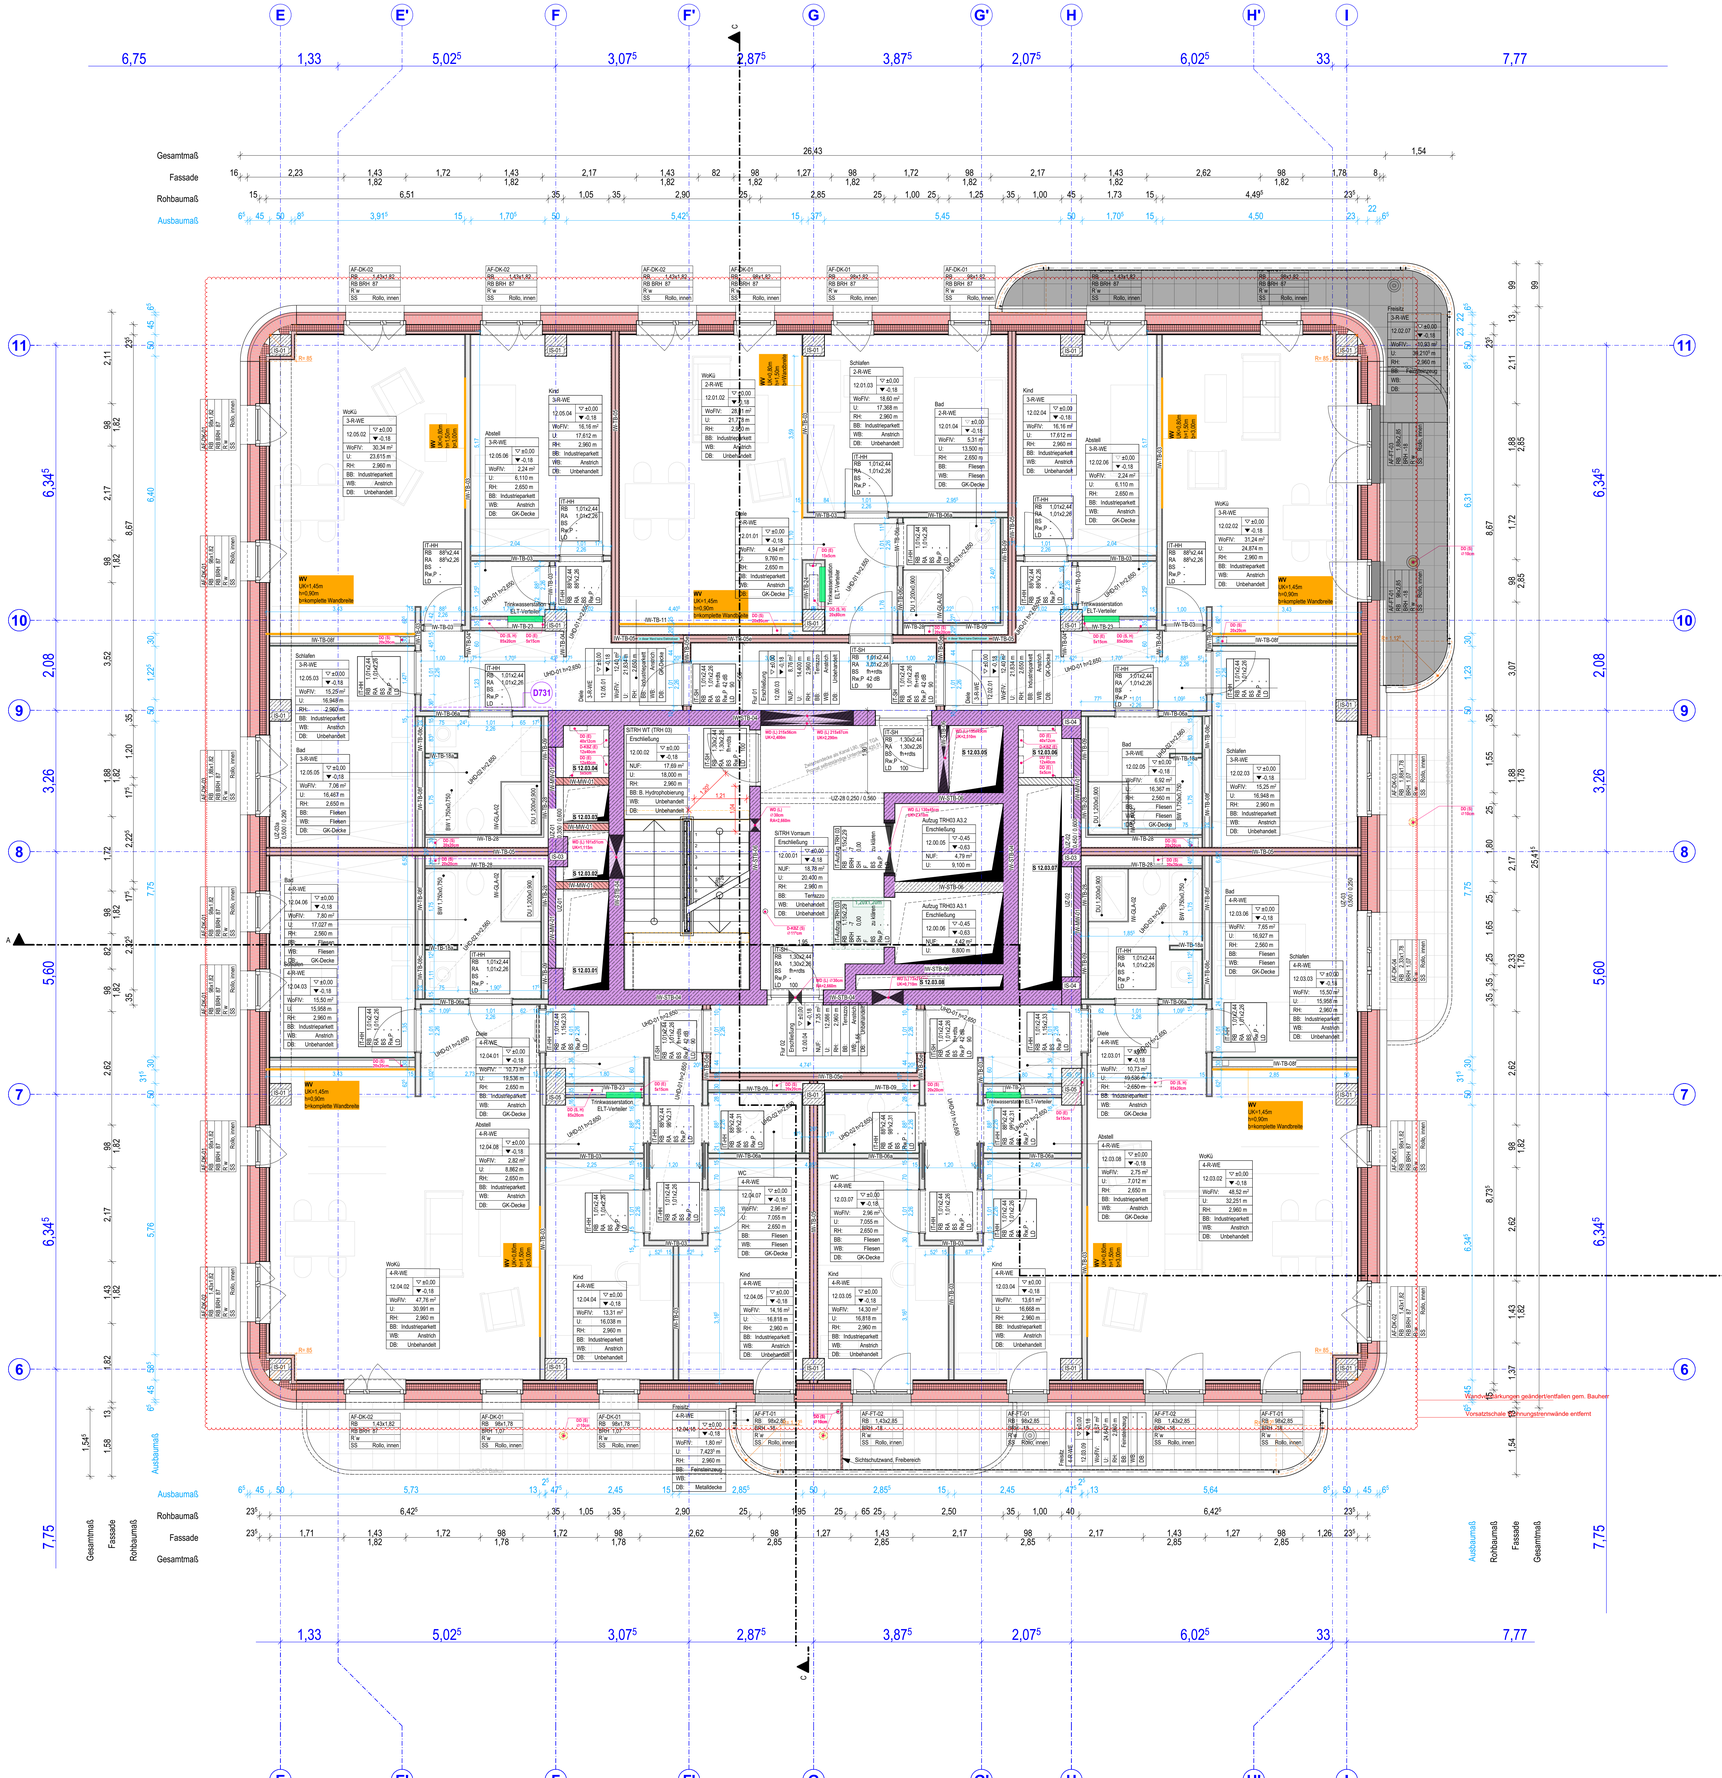


LEGENDE

Raumtemperi:

NRF	berechnete Fläche (WoFl/Vi)	LH	Lichte Höhe
U	Umfang	BB	Bodenbelag
RH	Rohhöhe (OKFF bis UK Rohdecke)	DB	Deckenbekleidung
		WB	Wandbekleidung

Türen:

TNR	Türnummer	GTS	Oberschwelle
RB	Rohbaumaß	R w	Schallschutz-Maß
RA	Rahmenaußenmaß	LD	Lichte Durchgangsbreite
BS	Brandschutzanforderung		

Fenster:

FNR	Fenstermummer	BS	Blendschutz
BRH	Brüstungshöhe Rohbau (bezogen auf OK FF)	FB	Fensterbank (Material)
		FB Tiefe	Fensterbanktiefe
SS	Sonnenschutz	RA	Rahmenaußenmaß
hr	hochreflektierend		

Brandschutzanforderungen Wände/ Decken:

BW	Brandwand
fb + wmB	Bauteil auch unter zusätzlicher mechanischer Beanspruchung
fb	feuerbeständig, aus nicht brennbaren Baustoffen
fb+nB	Bauteil feuerbeständig, raumabschließend
fb	Bauteil feuerhemmend
nbr	Bauteil aus nicht brennbaren Baustoffen, Baustoffklasse A
nbr+nB	Bauteil aus nicht brennbaren Baustoffen, raumabschließend
hj	Bauteil raumabschließend rauchdicht

Alle Mauerwerkswände mit Brandschutzanforderungen, einschließlich der Stoßfugen, sind zu vermörteln.

Brandschutzanforderungen Öffnungen:

fb	Abschluss von Öffnungen (Tür), feuerbeständig, dicht- und selbstschließend
fb+dts+4S	Abschluss von Öffnungen (Tür), feuerbeständiger, dichtschließender Schacht-abschluss mit 4-seitig umlaufender Dichtung
fb FSB	Abschluss für feuerbeständige Fahrschachtwände
fh+dts	Abschluss von Öffnungen (Tür), feuerhemmend, rauchdicht und selbstschließend
fh+dts	Abschluss von Öffnungen (Tür), feuerhemmend, dicht- und selbstschließend
rdts	Abschluss von Öffnungen (Tür), rauchdicht- und selbstschließend
dts	Abschluss von Öffnungen (Tür), dicht- und selbstschließend
dt	Abschluss von Öffnungen (Tür), dichtschließend
VDS	Abschluss von Öffnungen (Tür), vollwandig, dichtschließend mit Bodendichtung
n.a.	nicht abschließbar / Notausgangsverschluss
RA	Rauchabzugsanlage

Dachaufbauten:

HE	Hauptentwässerung
NE	Notentwässerung

Durchbrüche:

WD/ DD/ BD	Wand-/ Decken-/ Bodendurchbruch
WS/ DS/ BS	Wand-/ Decken-/ Bodenschlitz
KB / KBZ	Kernbohrung / Kernbohrzone
EBT	Einbautiefe
WDW	Wanddurchbruch Wechsel
WDe	Runder Durchbruch (Größe nB)

Sonstiges:

UZ	Unterzug
GDA	Glattender Deckenanschluss
UHO	Unterhangdecke
WV	Wandverstärkung
WV FL	Wandverstärkung für Feuerlöscher
	Versprung
	Rohrleihen
	OKFF = OKRB

Bauteile | Baustoffe:

- STB Stahlbeton, Fertigteil
- STB Stahlbeton
- BETON-WU WU-Stahlbeton
- BETON-UNBW Beton, unbewehrt
- RD Wärmedämmung, fest
- RD Wärmedämmung, weich
- H-KONSTR Konstruktionsholz
- MW Mauerwerk
- UK Unterkonstruktion
- MET-BL Metall, Blech
- TB Trockenbau
- TB-VS Trockenbau, Vorsatzschale
- ABD Abdichtung

Erläuterung:

- Planung Gastronomie
- Planung dotSource
- Planung Einzelhandel (NETTO)
- M Motor Raffstore / Verdunkelungsanlage
- E E Elektroanschluss (Außentüren/Innentüren)
- Stb.-Decke zulässige Bohrtiefe max. 80 mm

Ansichten:

- Travertinplatten
- Aluminiumblech, hell
- Aluminiumblech, dunkel


Wasserstand:

dauerhafter Bemessungswasserstand 140,60m ü NHN
bauzeitlicher Bemessungswasserstand 140,50m ü NHN
Niedrigwasserstand 136,5m ü NHN
gem. Angaben GTG, Stand 13.06.2024

Soweit nicht anders angegeben, beziehen sich Brüstungs-, Durchgangs- und Türhöhen auf OKFF des jeweiligen Geschosses.
Alle Maße und Angaben sind vor Ort verantwortlich zu prüfen. Unstimmigkeiten sind der Objektüberwachung sofort zu melden.
Dieser Plan gilt nur in Verbindung mit den zugehörigen Plänen der Fachplaner.
Das Brandschutzkonzept von Dr. Spindler und Kraft – Architekten und Sachverständige für Brandschutz PartG mbB ist zu beachten. Insbesondere Angaben zu Brandschutzqualitäten der Bauteile!
Als Planungsgrundlage diente der Vermessensplan der Vermessungsstelle ÖbVI Hentschel mit Stand vom 03.07.2024.
Höhenbezugssystem: ±0,00 = 142,70m ü NHN

DSC-5-ARC-GR Grundriss 012 Obergeschoss

Index-ID	Änderung/Ergänzung	Index Datum
A	Trockenbauwände Bäder angepasst, Logga entfernt, Fensterposition geändert, Entdrauglinie LP5	24.06.2025
B	Aktualisierungen für FLB	21.08.2025
C	Rinnen Balkone/Terrassen ergänzt, Stütze in Achse F/B um 5cm verschoben gem. Abstimmung Statik 09.07.25, Wandtyp geändert, Dachabläufe ergänzt	26.08.2025
D	Wandtyp geändert	19.09.2025
E	Abhängedecke 5cm niedriger gem. Lüftung, Rohbauöffnung Aufzugsportal für Schwelle angepasst	30.10.2025
F	Wandstütze aus Beton entfallen, alles Mauerwerk, Schnitt angepasst	05.12.2025
G	Durchbrüche SuD Planung Wohnturm ergänzt	29.01.2026
H	Raumname geändert gem. TGA, Nummerierung Schächte ergänzt, Anpassung KSNKI ergänzt	05.03.2026
I	LHO wird bei LUF modelliert	08.04.2026
J	Feuerwiderstand Außenwände geändert gem. MHHR, Änderung zu FLB 2025	07.08.2026
K	Wandverstärkungen geändert/entfallen gem. Bauherr, Vorsatzschale Wohnungstrennwände entfernt	27.08.2026

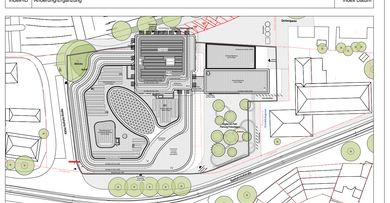

dotSource Campus

Objektadresse	Auftraggeber
dotSource Campus Saalbahnhofstraße 9a, 11-15 und 15a 07743 Jena	dotSource Headquarter GmbH Goethestraße 1 07743 Jena Datum | Unterschrift
Entwurfsverfasser	**Fachplaner**
hks | architekten GmbH Maximilian-Welsch-Straße 6 99084 Erfurt hks architekten EDA Datum | Unterschrift	Datum | Unterschrift

Leistungsphase 5	Gezeichnet von JM | LS	Papierformat B / H 1.189 / 841 mm	Maßstab 1:50
Datum Erstausgabe 24.06.2025	Status | Index V | K	Datum Index 27.08.2026	Bauabschnitt / Bauteil ####
Zeichnungsnummer	DSC-5-ARC-GR-012-000-V-K		
Zeichnungstitel	Grundriss 012 Obergeschoss		

VORABZUG
Stand 27.08.2026

Dateiname: 24-05_DSC_LP5_Layoutbuch_Teamwork_AC29