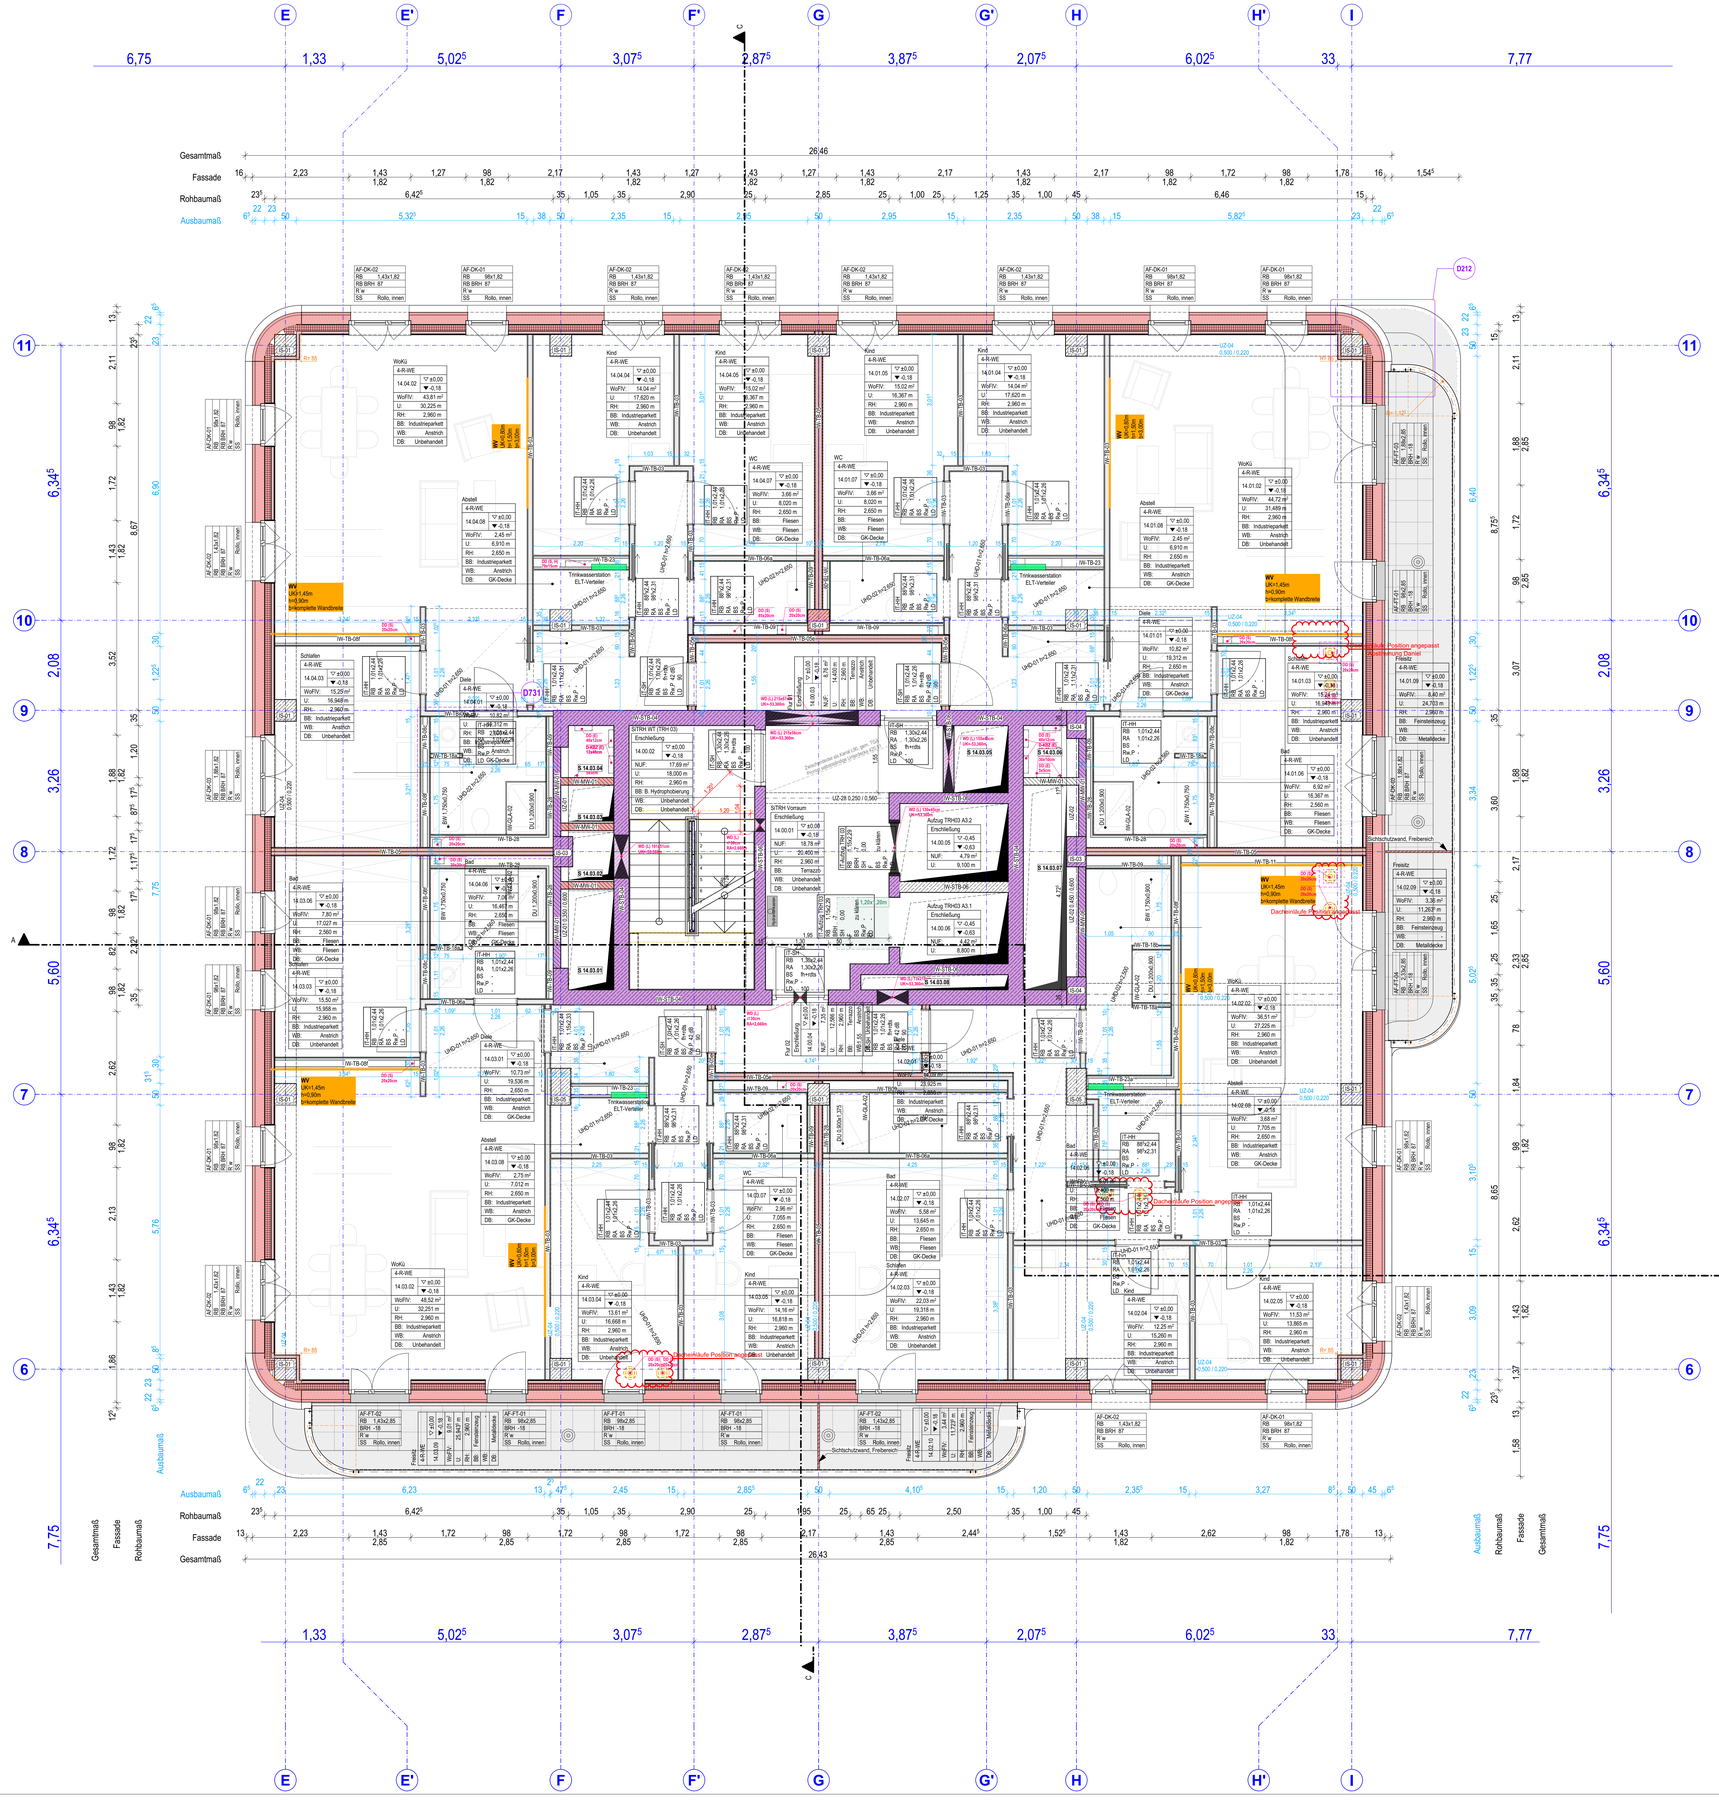


LEGENDE

Raumangaben:

NRF	berechnete Fläche (WoFlV)
U	Umfang
RH	Rohhöhe (OKFF bis UK Rohdecke)
LH	Lichte Höhe
BB	Bodenbelag
DB	Deckenbekleidung
WB	Wandbekleidung

Türen:

TNR	Türnummer
RB	Rohbaumaß
RA	Rahmenaußenmaß
BS	Brandschutzanforderung
GTS	Oberkante/keller
FB	Fensterbank (Material)
FB Tiefe	Fensterbanktiefe
LD	Lichte Durchgangsbreite

Fenster:

FNR	Fenstermummer
BRH	Brüstungshöhe Rohbau (bezogen auf OK FF)
SS	Sonnenschutz
hr	hochreflektierend
BS	Blendschutz
R w	Schallschutz
RA	Rahmenaußenmaß

Brandschutzanforderungen Wände/ Decken:

BW	Brandwand
fb + wmB	Bauteil auch unter zusätzlicher mechanischer Beanspruchung
fb+mB	feuerbeständig, aus nicht brennbaren Baustoffen
fb	Bauteil feuerbeständig, raumabschließend
nbr	Bauteil feuerhemmend,
nbr+mB	Bauteil aus nicht brennbaren Baustoffen, Baustoffklasse A
hj	Bauteil aus nicht brennbaren Baustoffen, raumabschließend
	Bauteil raumabschließend rauchdicht

Alle Mauerwerkswände mit Brandschutzanforderungen, einschließlich der Stoßfugen, sind zu vermörtern.

Brandschutzanforderungen Öffnungen:

fb	Abschluss von Öffnungen (Tür), feuerbeständig, dicht- und selbstschließend
fb+dts+4S	Abschluss von Öffnungen (Tür), feuerbeständiger, dichtschließender Schacht-abschluss mit 4-seitig umlaufender Dichtung
fb FSB	Abschluss für feuerbeständige Fahrschachtwände
fh+rdts	Abschluss von Öffnungen (Tür), feuerhemmend, rauchdicht und selbstschließend
fh+dts	Abschluss von Öffnungen (Tür), feuerhemmend, dicht- und selbstschließend
rdts	Abschluss von Öffnungen (Tür), rauchdicht- und selbstschließend
dts	Abschluss von Öffnungen (Tür), dicht- und selbstschließend
dt	Abschluss von Öffnungen (Tür), dichtschließend
VDS	Abschluss von Öffnungen (Tür), vollwandig, dichtschließend mit Bodendichtung
n.a.	nicht abschließbar / Notausgangsverschluss
RA	Rauchabzugsanlage

Dachabläufe:

HE	Hauptentwässerung
NE	Notentwässerung

Durchbrüche:

WD/ DD/ BD	Wand-/ Decken-/ Bodendurchbruch
WS/ DS/ BS	Wand-/ Decken-/ Bodenschlitz
KB / KBZ	Kernbohrung / Kernbohrzone
EBT	Einbauteil
WDW	Wanddurchbruch Wechsel
WDe	Runder Durchbruch (Größe =d)

Sonstiges:

UZ	Unterzug
GDA	Gleitender Deckenanschluss
UHD	Unterhangdecke
WW	Wandverstärkung
WV FL	Wandverstärkung für Feuerlöscher

Bauteile | Baustoffe:

- STB Stahlbeton, Fertigteil
- STB Stahlbeton
- BETON-WU WU-Stahlbeton
- BETON-UNBW Beton, unbewehrt
- WD Wärmedämmung, fest
- WD Wärmedämmung, weich
- H-KONSTR Konstruktionsholz
- MW Mauerwerk
- UK Unterkonstruktion
- MET-BL Metall, Blech
- TB Trockenbau
- TB-VS Trockenbau, Vorsatzschale
- ABD Abdichtung

Erläuterung:

- Planung Gastronomie
- Planung dotSource
- Planung Einzelhandel (NETTO)
- Motor Raffstore / Verdunkelungsanlage
- Elektroanschluss (Außenstören/Innenstören)
- Stb.-Decke zulässige Bohrtiefe max. 80 mm

Ansichten:

- Travertinplatten
- Aluminiumblech, hell
- Aluminiumblech, dunkel

UK RD	Rohdecke
UK UD	Unterdecke
OK FF	Fertigfußboden
OK RB	Rohboden
	Versprung
	Rohrlehen
	OKFF = OKRB


Wasserstand:

dauerhafter Bemessungswasserstand: 140,80m ü NHN
zeitweiliger Bemessungswasserstand: 140,50m ü NHN
Niedrigwasserstand: 138,5m ü NHN
gem. Angaben GTG, Stand 13.06.2024

Soweit nicht anders angegeben, beziehen sich Brüstungs-, Durchgangs- und Türhöhen auf OKFF des jeweiligen Geschosses.
Alle Maße und Angaben sind vor Ort verantwortlich zu prüfen. Unstimmigkeiten sind der Objektüberwachung sofort zu melden.
Dieser Plan gilt nur in Verbindung mit den zugehörigen Plänen der Fachplaner.
Das Brandschutzkonzept von Dr. Spindler und Kraft – Architekten und Sachverständige für Brandschutz PartG mbB ist zu beachten, insbesondere Angaben zu Brandschutzqualitäten der Bauteile!
Als Planungsgrundlage diente der Vermessungsplan der Vermessungsstelle Ötzvl Hentschel mit Stand vom 03.07.2024.
Höhenbezugssystem: ±0,00 = 142,70m ü NHN

DSC-5-ARC-GR — Grundriss 014 Obergeschoss

A	Trockenbauwände Bäder angepasst; UZ gem. Zuarbeit Statik vom 23.10.24 angepasstergänzt. Endausgabe LP5	24.06.2025
B	Aktualisierungen für FLB	21.08.2025
C	Rinnen Balkone/Terrassen ergänzt, Stütze in Achse F/B um 5cm verschoben gem. Abstimmung Statik 09.07.25. Wandtyp geändert, Dachabläufe ergänzt	26.08.2025
D	Wandtyp geändert	18.09.2025
E	Fenster vergrößert, Abhangdecke 9cm niedriger gem. Lüftung, Rohbauöffnung Aufzugsportal für Schwelle angepasst	30.10.2025
F	Wandstütze aus Beton entfällen, alles Mauerwerk, Anderung FLB, Schacht angepasst	03.12.2025
G	Durchbrüche SuD Planung Wohnturm ergänzt	29.01.2026
H	Raumname geändert gem. TGA, Nummerierung Schächte ergänzt, Anpassung KNHG ergänzt	05.03.2026
I	UHD wird bei LUF modelliert	06.04.2026
J	Feuerwiderstand Außenwände geändert gem. MHWK, Anderung zu FLB 2025	07.08.2026
K	Wandverstärkungen gelöschentfallen gem. Bauherr. Vorsatzschale Wohnungstrennwände entfernt	27.08.2026
L	Dachabläufe Position angepasst	17.09.2026
Index-ID	Änderung/Ergänzung	Index Datum

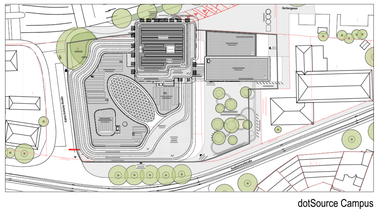

dotSource Campus

Objektadresse	Auftraggeber
dotSource Campus Saalbahnhofstraße 9a, 11-15 und 15a 07743 Jena	dotSource Headquarter GmbH Goethestraße 1 07743 Jena
	Datum | Unterschrift
Entwurfsverfasser	**Fachplaner**
hks | architekten GmbH Maximilian-Welsch-Straße 6 99084 Erfurt	
hks architekten BDA Datum | Unterschrift	Datum | Unterschrift

Leistungsphase 5	Gezeichnet von JM | LS	Papierformat B / H 1.189 / 841 mm	Maßstab 1:50
Datum Erstausgabe 24.06.2025	Status | Index V | L	Datum Index 17.09.2026	Bauabschnitt / Bauteil ####
Zeichnungsnummer	DSC-5-ARC-GR-014-000-V-L		
Zeichnungstitel	Grundriss 014 Obergeschoss		

VORABZUG
stand 17.09.2026

Dateiname: 24-05_DSC_LP5_Layoutbuch_Teamwork_ACZ9