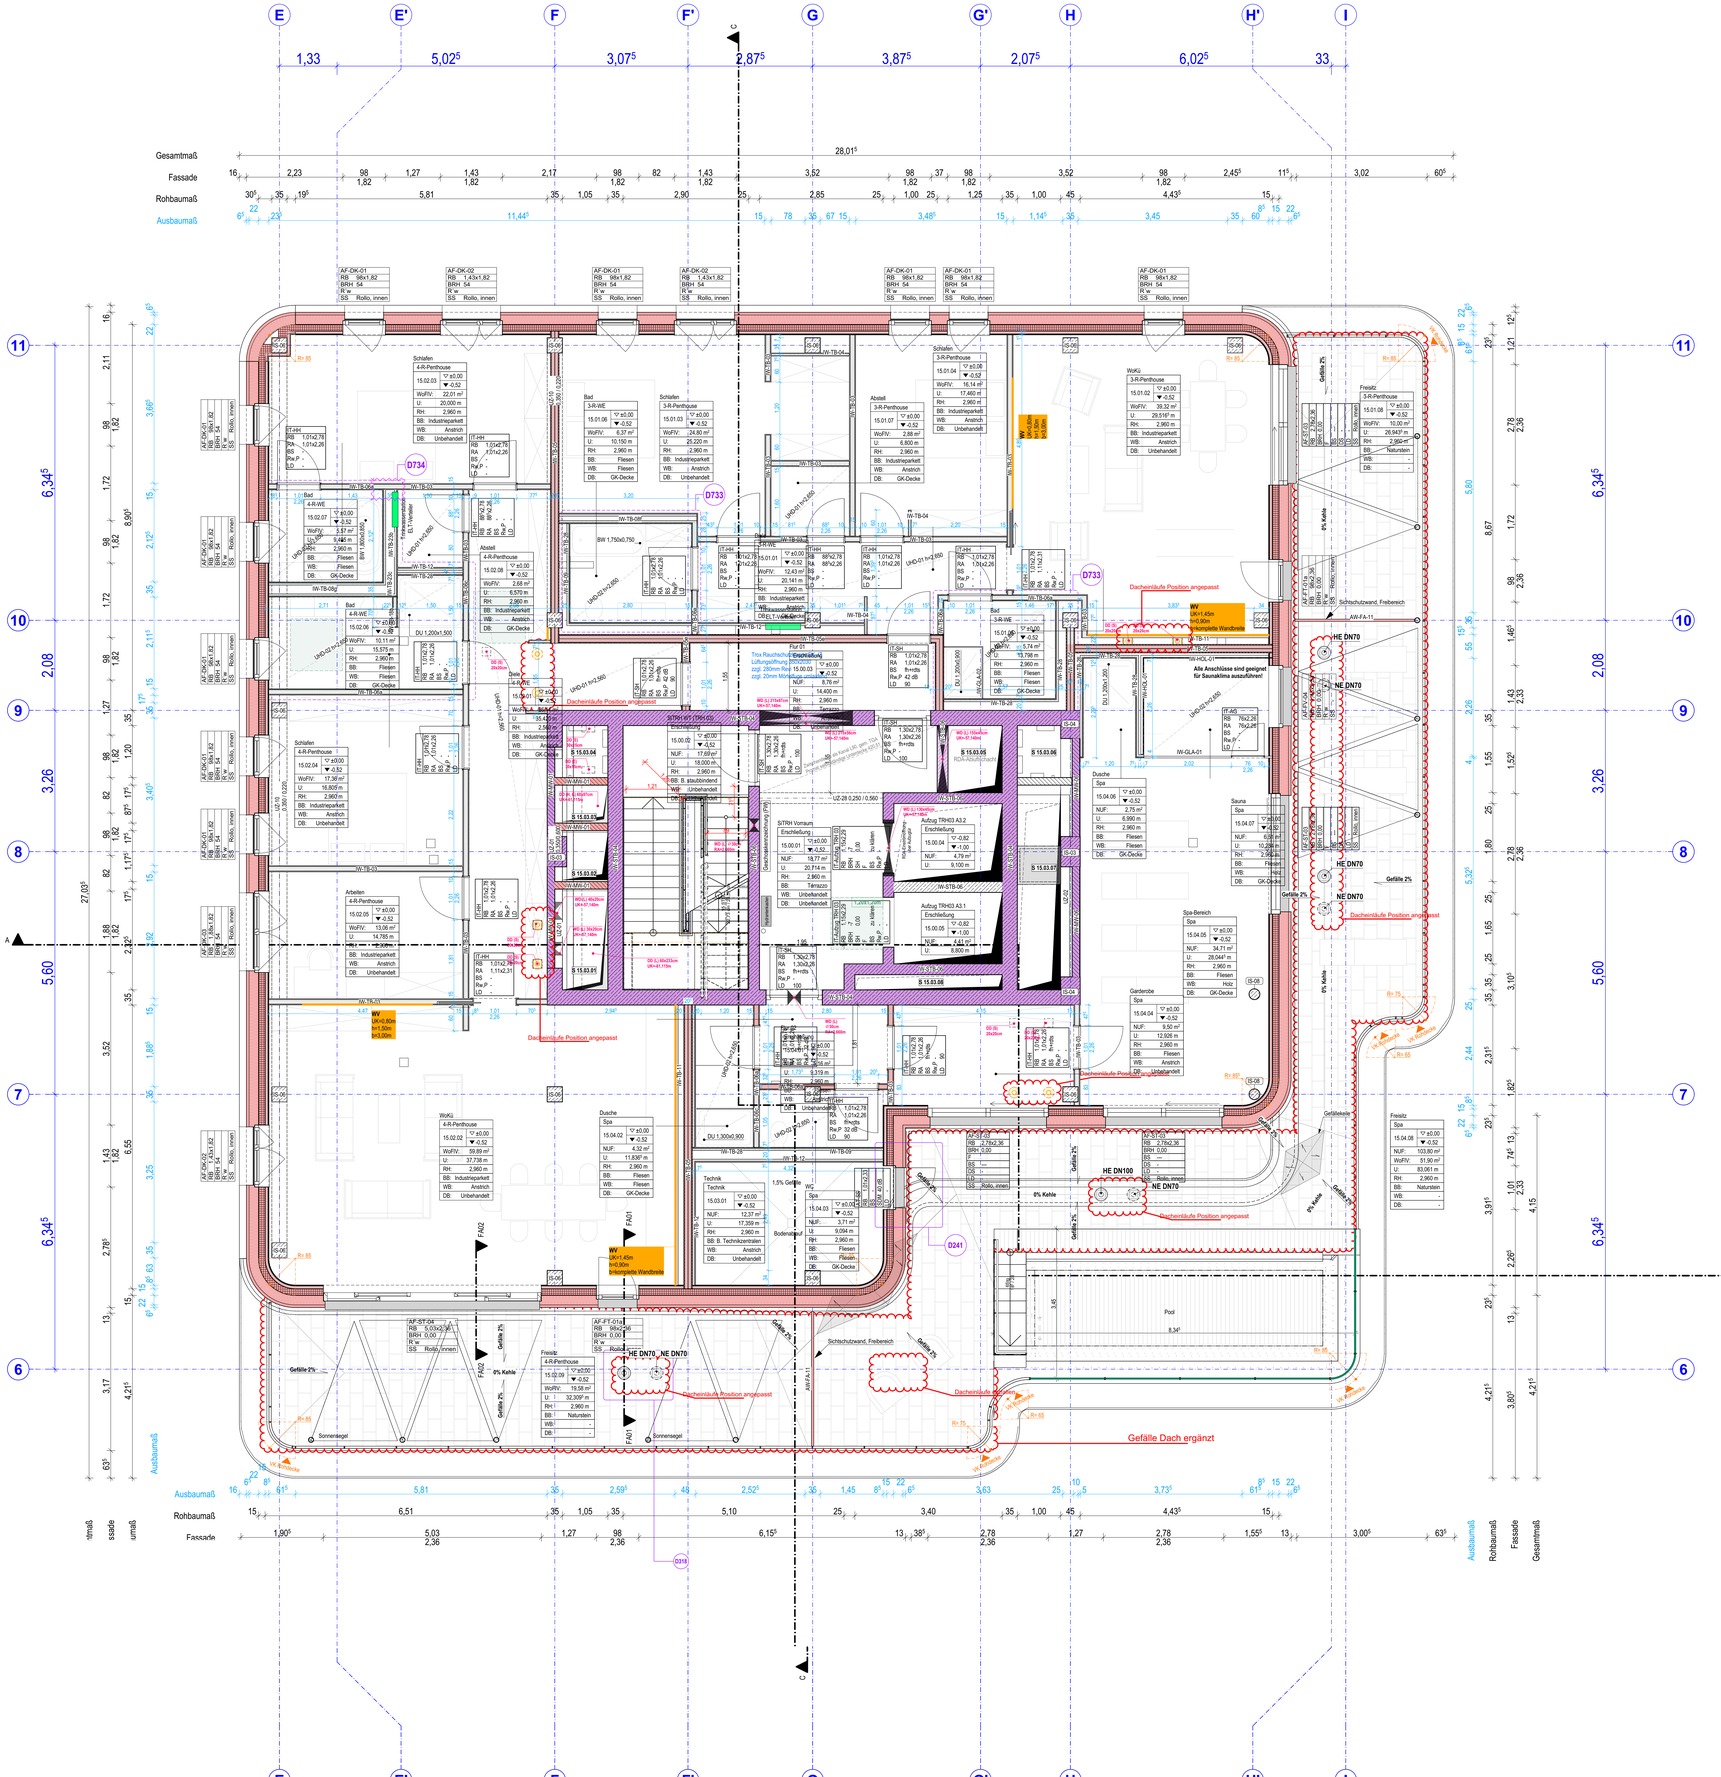


LEGENDE

Raumtemperi:

NRF	berechnete Fläche (WoFlV)	LH	Lichte Höhe
U	Umfang	BB	Bodenbelag
RH	Rohhöhe (OKFF bis UK Rohdecke)	DB	Deckenbekleidung
		WB	Wandbekleidung

Türen:

TNR	Türnummer	GTS	Oberschwelle+
RB	Rohbaumaß	R w	Schallämm-Maß
RA	Rahmenaußenmaß	LD	Lichte Durchgangsbreite
BS	Brandschutzanforderung		

Fenster:

FNR	Fenstermummer	BS	Blendschutz
BRH	Brüstungshöhe Rohbau (bezogen auf OK FF)	FB	Fensterbank (Material)
		FB Tiefe	Fensterbankstiefe
SS	Sonnenschutz	RA	Rahmenaußenmaß
hr	hochreflektierend		

Brandschutzanforderungen Wände/ Decken:

BW	Brandwand
fb = wmB	Bauteil auch unter zusätzlicher mechanischer Beanspruchung feuerbeständig, aus nicht brennbaren Baustoffen
fb=kB	Bauteil feuerbeständig, raumabschließend
fb	Bauteil feuerhemmend
nbr	Bauteil aus nicht brennbaren Baustoffen, Baustoffklasse A
nbr=kB	Bauteil aus nicht brennbaren Baustoffen, raumabschließend
rs	Bauteil raumabschließend rauchdicht

Alle Mauerwerkswände mit Brandschutzanforderungen, einschließlich der Stoßfugen, sind zu vermörteln.

Brandschutzanforderungen Öffnungen:

fb	Abschluss von Öffnungen (Tür), feuerbeständig, dicht- und selbstschließend
fb+dts+4S	Abschluss von Öffnungen (Tür), feuerbeständiger, dichtschließender Schacht-abschluss mit 4-seitig umlaufender Dichtung
fb FSB	Abschluss für feuerbeständige Fahrschachtwände
fh+rdts	Abschluss von Öffnungen (Tür), feuerhemmend, rauchdicht und selbstschließend
fh+dts	Abschluss von Öffnungen (Tür), feuerhemmend, dicht- und selbstschließend
rdts	Abschluss von Öffnungen (Tür), rauchdicht- und selbstschließend
dts	Abschluss von Öffnungen (Tür), dicht- und selbstschließend
dt	Abschluss von Öffnungen (Tür), dichtschließend
VDS	Abschluss von Öffnungen (Tür), vollwandig, dichtschließend mit Bodendichtung
n.a.	nicht abschließbar / Notausgangsverschluss
RA	Rauchabzugsanlage

Dachabläufe:

HE	Hauptentwässerung
NE	Notentwässerung

Durchbrüche:

WD / DD / BD	Wand-/ Decken-/ Bodendurchbruch
WS/ DS/ BS	Wand-/ Decken-/ Bodenschlitz
KB / KBZ	Kernbohrung / Kernbohrzone
EBT	Einbauteil
WDW	Wanddurchbruch Wechsel
WDe	Runder Durchbruch (Größe >d)

Spratgen:

UZ	Unterzug
GDA	Glasteder Deckenanschluss
UHD	Unterhangdecke
WV	Wandverstärkung
WV FL	Wandverstärkung für Feuerlöscher

▲	UK RD Rohdecke
△	UK UD Unterdecke
▽	OK FF Fertigfußboden
▼	OK RD Rohboden
	Versprung
	Rohrohlen
	OKFF = OKRB

Bauteile | Baustoffe:

- STB Stahlbeton, Fertigteil
- STB Stahlbeton
- BETON-WU WU-Stahlbeton
- BETON-UNBW Beton, unbewehrt
- WD Wärmedämmung, fest
- WD Wärmedämmung, weich
- H-KONSTR Konstruktionsholz
- MW Mauerwerk
- UK Unterkonstruktion
- MET-BL Metall, Blech
- TB Trockenbau
- TB-VS Trockenbau, Vorsatzschale
- ABD Abdichtung


Erläuterung:

- Planung Gastronomie
- Planung dotSource
- Planung Einzelmieter (NETTO)
- M Motor Raffstore / Verdunkelungsanlage
- E E Elektroanschluss (Außentüren/Innentüren)
- Stb.-Decke zulässige Bohrtiefe max. 80 mm

Ansichten:

- Travertinplatten
- Aluminiumblech, hell
- Aluminiumblech, dunkel

Dachabläufe:

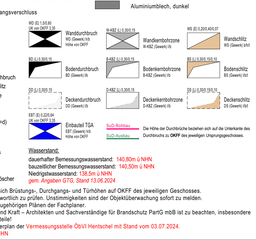


Wasserstand:

dauerhafter Bemessungswasserstand: 140,80m ü NHN
bauzeitlicher Bemessungswasserstand: 140,90m ü NHN
Nachgiebigkeitsmaß: 136,5m ü NHN
gem. Angaben GTG, Stand 13.06.2024

Soweit nicht anders angegeben, beziehen sich Brüstungs-, Durchgangs- und Türhöhen auf OKFF des jeweiligen Geschosses.
Alle Maße und Angaben sind vor Ort verantwortlich zu prüfen. Unstimmigkeiten sind der Objektüberwachung sofort zu melden.
Dieser Plan gilt nur in Verbindung mit den zugehörigen Plänen der Fachplaner.
Das Brandschutzkonzept von Dr. Spindler und Kraft – Architekten und Sachverständige für Brandschutz PartG mbB ist zu beachten, insbesondere Angaben zu Brandschutzqualitäten der Bauteile!
Als Planungsgrundlage diente der Vermessenplan der Vermessungsstelle ÖbVI Hentschel mit Stand vom 03.07.2024.
Höhenbezugssystem: ±0,00 = 142,70m ü NHN

DSC-5-ARC-GR — **Grundriss 015 Obergeschoss**

Index	Änderung/Ergänzung	Index Datum
B	Aktualisierungen für FLB	21.08.2025
C	Reinen BalkoneTerrassen ergänzt, Abhangdecke ergänzt, Blöcke in Achse F/8 um 5cm verschoben gem. Abstimmung Statik 09.07.25, Wanddtyp geändert, Dachabläufe ergänzt	26.08.2025
D	Wanddtyp geändert	18.09.2025
E	Lufschacht entfallen, Dusche breiter, Fensterlüftung, Fenster verkleinert, Abhangdecke 9cm niedriger gem. Lüftung, Rohbauöffnung Aufzugsportal für Schweiß angepasst, Entfall aller vorläufigen SuDs (finale Integration nach Übergabe TGA & Freigabe Statik)	30.10.2025
F	Wandstücke aus Beton entfallen, alles Mauerwerk, Abstumpfung von Glas auf Stütze geländert, Geländergeometrie und position korrigiert, Modellierung runde Aufenwand angepasst, Schacht angepasst, UZ von Decke u. TG-D entfallen, Dachabläufe gem. Abstimmung TGA verschoben	05.12.2025
G	Querschnitt Entwässerung gem. TGA ergänzt, Durchbrüche SuD Planung Wohnturm ergänzt	29.01.2026
H	Trockenbauwand für Öffnung RDA-Klappe um 10cm verschoben, Raumname geändert gem. TGA, Nummerierung Schächte ergänzt, Anpassung KW440 ergänzt	09.03.2026
I	LHD wird bei LUF modelliert	08.04.2026
J	Feuerwiderstand Außenwände geändert gem. MHHK Änderung zu FLB 2025	07.08.2026
K	Wanddurchbrüche gelänkenteilfallen gem. Bauherr, Vorsatzschale Wohnungstrennwände entfernt, AHD ergänzt	27.08.2026
L	Dachabläufe Position angepasst, Dachabläufe entfallen, Gefälle Dach ergänzt	17.09.2026

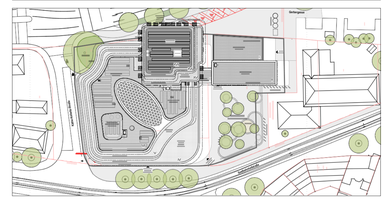

dotSource Campus

Objektadresse	Auftraggeber
dotSource Campus Saalbahnhofstraße 9a, 11-15 und 15a 07743 Jena	dotSource Headquarter GmbH Goethestraße 1 07743 Jena Datum | Unterschrift
Entwurfsverfasser	**Fachplaner**
hks | architekten GmbH Maximilian-Welsch-Straße 6 99084 Erfurt hks architekten BDA Datum | Unterschrift	Datum | Unterschrift

Leistungsphase 5	Gezeichnet von JM | LS	Papierformat B / H 1.189 / 841 mm	Maßstab 1:50
Datum Erstausgabe 24.06.2025	Status | Index V | L	Datum Index 17.09.2026	Bauabschnitt / Bauteil ####
Zeichnungsnummer	DSC-5-ARC-GR-015-000-V-L		
Zeichnungstitel	Grundriss 015 Obergeschoss		

VORABZUG Stand 17.09.2026

Dateiname: 24-05_DSC_LP5_Layoutbuch_Teamwork_ACZ9