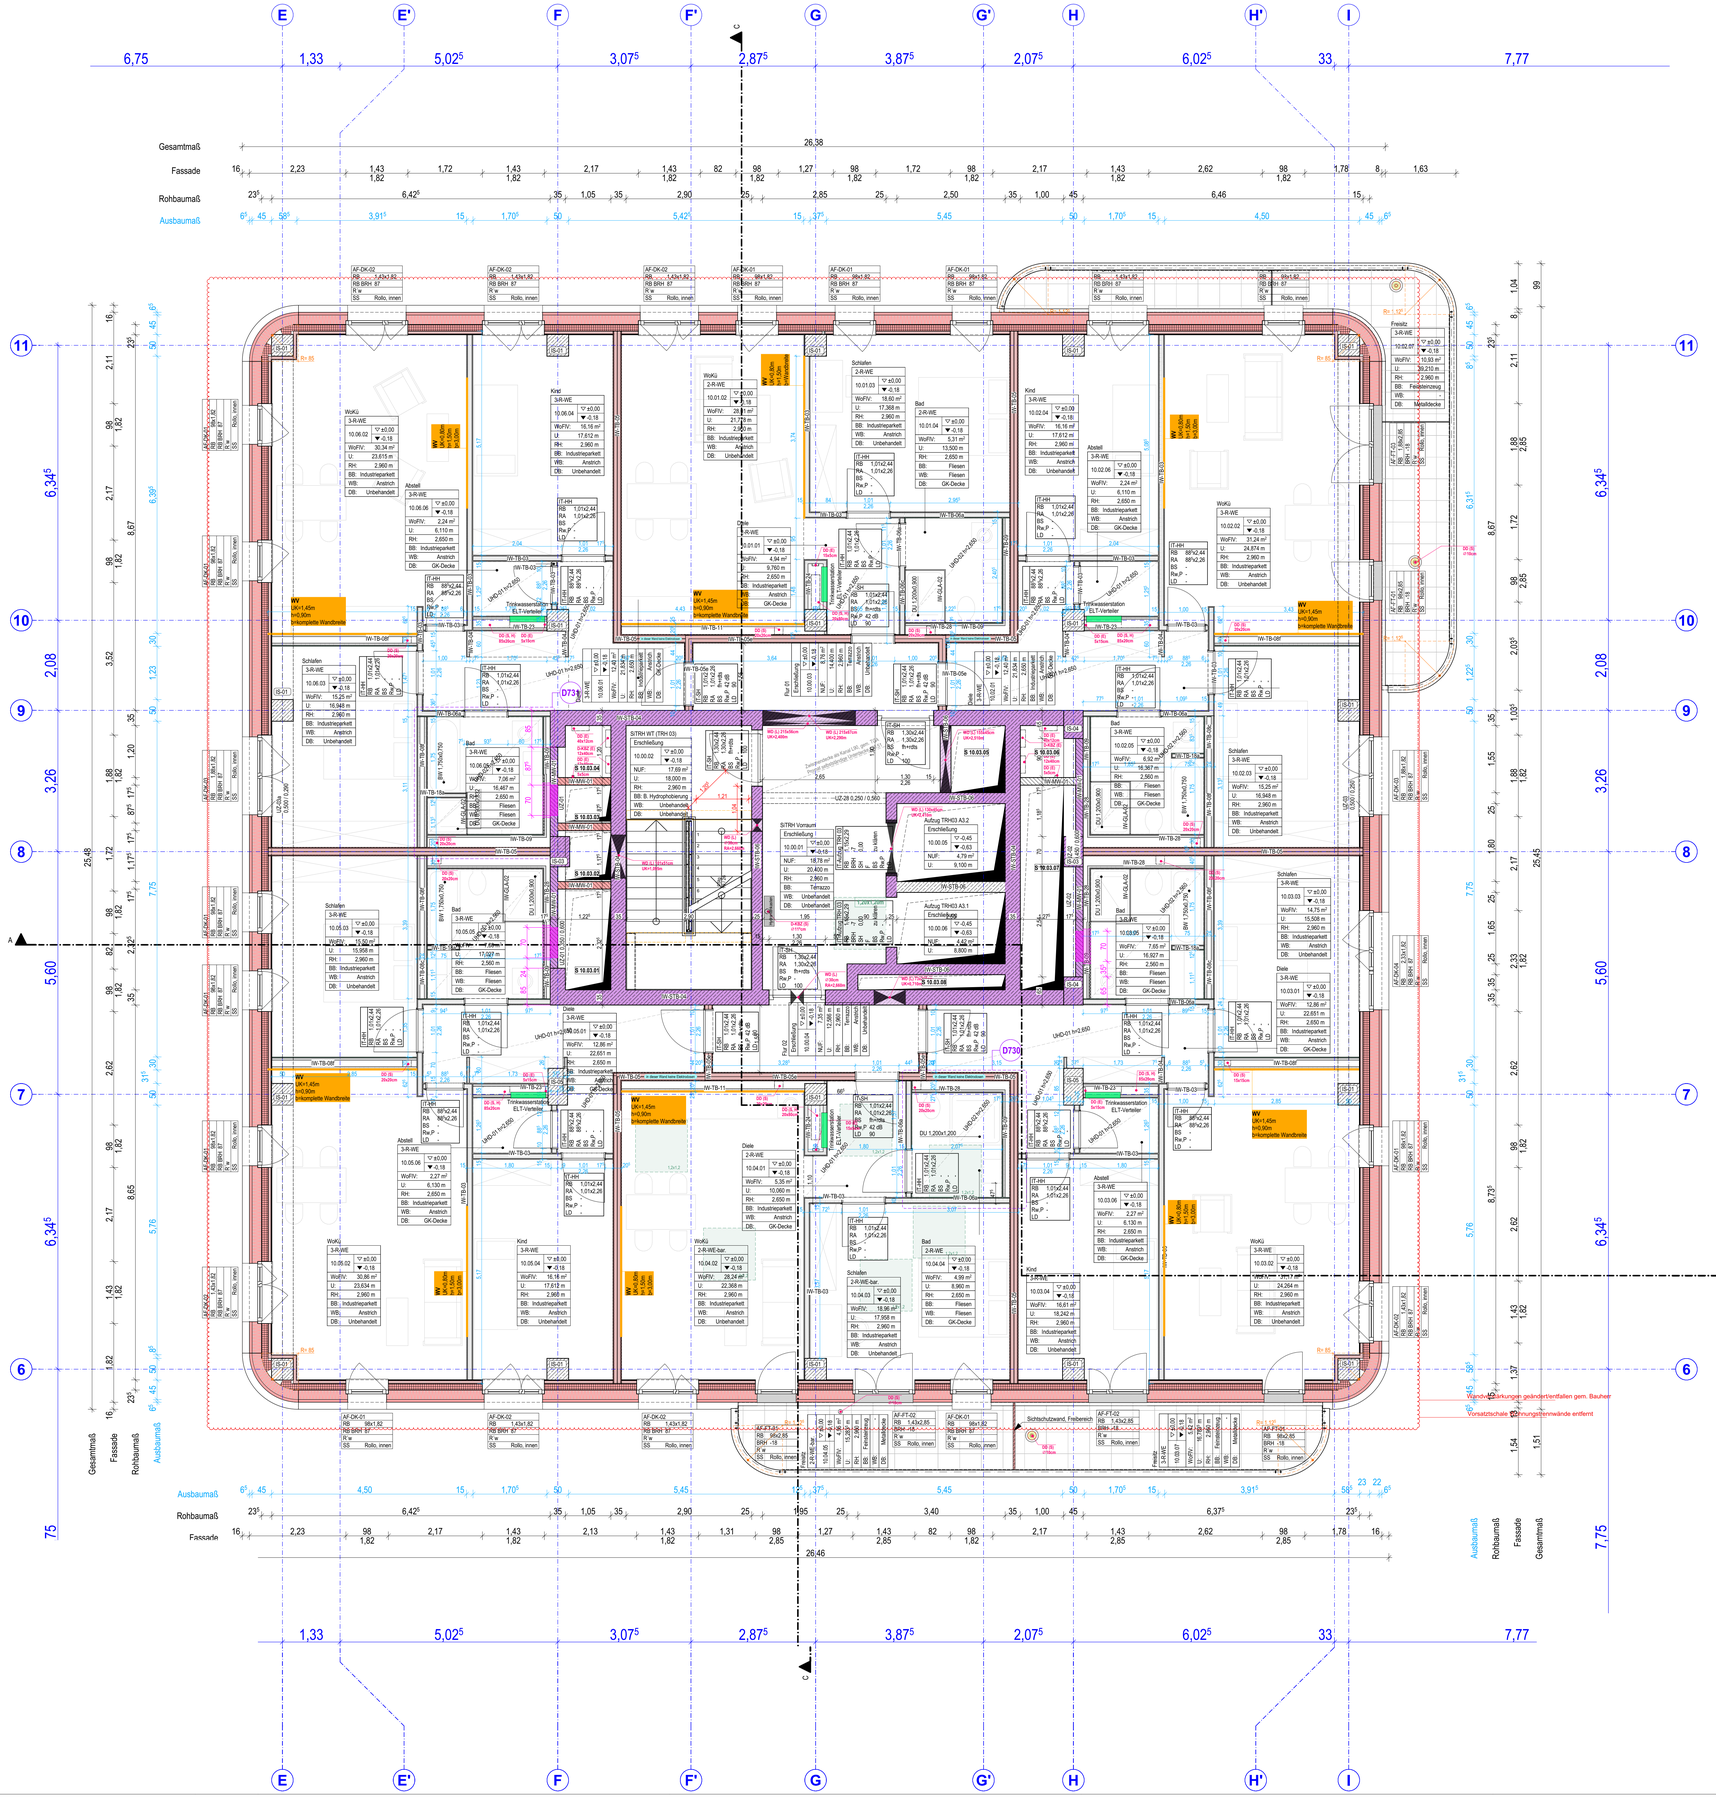

E
E'
F
F'
G
G'
H
H'
I
6,75
1,33
5,02⁵
3,07⁵
2,87⁵
3,87⁵
2,07⁵
6,02⁵
33
7,77
26,38
Gesamtmaß
Fassade
Rohbaumaß
Ausbaumaß
11
10
9
8
7
6
6,34⁵
3,26
2,08
5,60
7,75
WoKG
3-R-WE
10.06.02
WoFlV: 30,34 m²
U: 23,61 m
RH: 2.960 m
BB: Industrieparkett
WB: Anstrich
DB: Unbehandelt
Abstell
3-R-WE
10.06.06
WoFlV: 2,24 m²
U: 6,110 m
RH: 2.650 m
BB: Industrieparkett
WB: Anstrich
DB: GK-Decke
Kind
3-R-WE
10.06.04
WoFlV: 16,16 m²
U: 17,612 m
RH: 2.960 m
BB: Industrieparkett
WB: Anstrich
DB: Unbehandelt
Schlafen
3-R-WE
10.06.03
WoFlV: 15,25 m²
U: 16,948 m
RH: 2.960 m
BB: Industrieparkett
WB: Anstrich
DB: Unbehandelt
Bad
3-R-WE
10.06.05
WoFlV: 7,26 m²
U: 16,467 m
RH: 2.650 m
BB: Fliesen
WB: Fliesen
DB: GK-Decke
Schlafen
3-R-WE
10.05.03
WoFlV: 15,92 m²
U: 15,958 m
RH: 2.960 m
BB: Industrieparkett
WB: Anstrich
DB: Unbehandelt
WoKG
3-R-WE
10.05.02
WoFlV: 30,86 m²
U: 23,634 m
RH: 2.960 m
BB: Industrieparkett
WB: Anstrich
DB: Unbehandelt
Kind
3-R-WE
10.05.04
WoFlV: 16,16 m²
U: 17,612 m
RH: 2.960 m
BB: Industrieparkett
WB: Anstrich
DB: Unbehandelt
Schlafen
2-R-WE
10.01.01
WoFlV: 17,368 m²
U: 2.960 m
BB: Industrieparkett
WB: Anstrich
DB: Unbehandelt
Bad
2-R-WE
10.01.04
WoFlV: 5,31 m²
U: 13,500 m
RH: 2.650 m
BB: Fliesen
WB: Fliesen
DB: GK-Decke
WoKG
2-R-WE
10.01.02
WoFlV: 28,81 m²
U: 21,779 m
RH: 2.650 m
BB: Industrieparkett
WB: Anstrich
DB: Unbehandelt
Diele
2-R-WE
10.01.01
WoFlV: 4,94 m²
U: 9,760 m
RH: 2.650 m
BB: Industrieparkett
WB: Anstrich
DB: GK-Decke
Diele
2-R-WE
10.04.01
WoFlV: 5,35 m²
U: 10,060 m
RH: 2.650 m
BB: Industrieparkett
WB: Anstrich
DB: GK-Decke
WoKG
2-R-WE-Bar.
10.04.02
WoFlV: 28,24 m²
U: 22,368 m
RH: 2.960 m
BB: Industrieparkett
WB: Anstrich
DB: Unbehandelt
Schlafen
2-R-WE-Bar.
10.04.03
WoFlV: 18,96 m²
U: 17,956 m
RH: 2.960 m
BB: Industrieparkett
WB: Anstrich
DB: Unbehandelt
Bad
2-R-WE
10.04.04
WoFlV: 4,99 m²
U: 8,960 m
RH: 2.650 m
BB: Fliesen
WB: Fliesen
DB: GK-Decke
Kind
3-R-WE
10.02.04
WoFlV: 16,16 m²
U: 17,612 m
RH: 2.960 m
BB: Industrieparkett
WB: Anstrich
DB: Unbehandelt
Abstell
3-R-WE
10.02.06
WoFlV: 2,24 m²
U: 6,110 m
RH: 2.650 m
BB: Industrieparkett
WB: Anstrich
DB: GK-Decke
WoKG
3-R-WE
10.02.03
WoFlV: 31,24 m²
U: 24,874 m
RH: 2.960 m
BB: Industrieparkett
WB: Anstrich
DB: Unbehandelt
Freisitz
3-R-WE
10.03.07
WoFlV: 10,93 m²
U: 39,210 m
RH: 2.960 m
BB: Feldsteinzeug
WB: -
DB: Metalldecke
Schlafen
3-R-WE
10.03.03
WoFlV: 15,58 m²
U: 15,508 m
RH: 2.960 m
BB: Industrieparkett
WB: Anstrich
DB: Unbehandelt
Bad
3-R-WE
10.03.05
WoFlV: 7,65 m²
U: 16,927 m
RH: 2.560 m
BB: Fliesen
WB: Fliesen
DB: GK-Decke
Diele
3-R-WE
10.03.01
WoFlV: 12,86 m²
U: 22,651 m
RH: 2.650 m
BB: Industrieparkett
WB: Anstrich
DB: GK-Decke
Abstell
3-R-WE
10.03.06
WoFlV: 2,27 m²
U: 6,130 m
RH: 2.650 m
BB: Industrieparkett
WB: Anstrich
DB: GK-Decke
WoKG
3-R-WE
10.03.02
WoFlV: 24,264 m²
U: 24,264 m
RH: 2.960 m
BB: Industrieparkett
WB: Anstrich
DB: Unbehandelt
Schlafen
3-R-WE
10.03.04
WoFlV: 16,61 m²
U: 18,242 m
RH: 2.960 m
BB: Industrieparkett
WB: Anstrich
DB: Unbehandelt
S/TRH WT (TRH 03)
Erschließung
10.00.02
NUF: 17,69 m²
U: 18,000 m
RH: 2.960 m
BB: B: Hydrophobierung
WB: Unbehandelt
DB: Unbehandelt
S/TRH Vorraum
Erschließung
10.00.01
NUF: 18,78 m²
U: 20,400 m
RH: 2.960 m
BB: Terrazzo
WB: Unbehandelt
DB: Unbehandelt
Aufzug TRH03 A3.2
Erschließung
10.00.05
NUF: 4,79 m²
U: 9,100 m
Aufzug TRH03 A3.1
Erschließung
10.00.06
NUF: 4,79 m²
U: 8,600 m
S/TRH Technik
Erschließung
10.00.03
NUF: 8,78 m²
U: 11,400 m
RH: 2.960 m
BB: Terrazzo
WB: Anstrich
DB: Unbehandelt
IT-HH
RB 1.01x2.44
RA 1.01x2.26
BS
Rw.P -
LD -