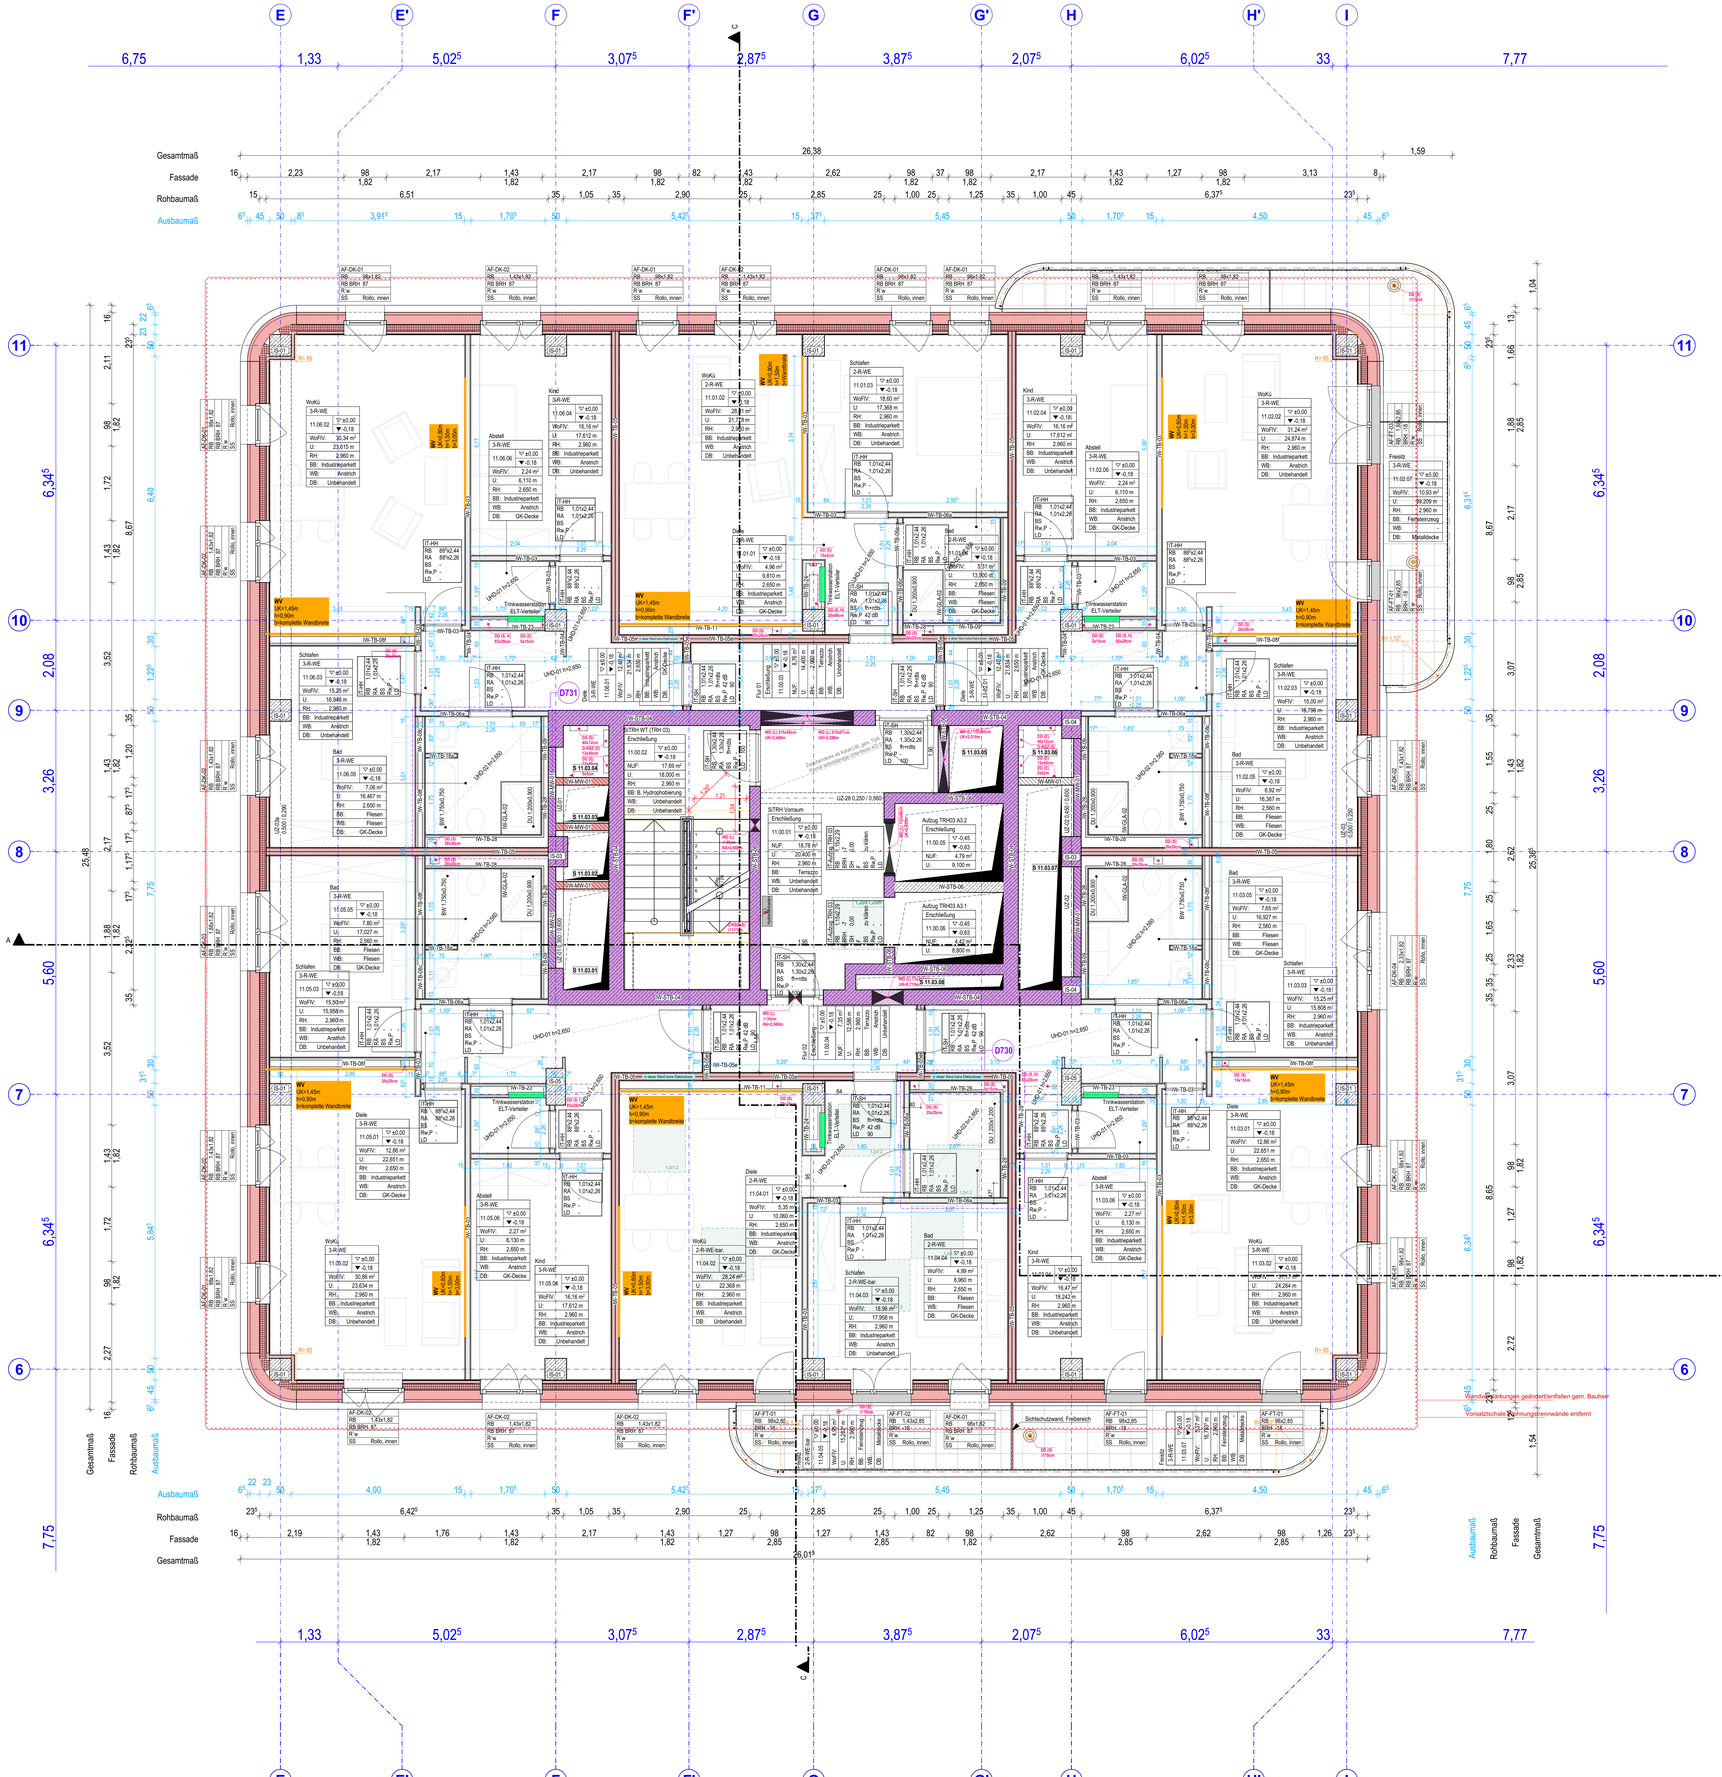

E
E'
F
F'
G
G'
H
H'
I
6,75
1,33
5,02⁵
3,07⁵
2,87⁵
3,87⁵
2,07⁵
6,02⁵
33
7,77
Gesamtmaß
Fassade
Rohbaumaß
Ausbaumaß
26,38
1,59
11
10
9
8
7
6
6,34⁵
5,60
7,75
3,26
2,08
5,84⁵
WoKü 3-R-WE 11.06.02 ▽ ±0.00 ▼ -0,18 WoFl/V: 30,34 m² U: 23,615 m RH: 2.960 m BB: Industrieparkett WB: Anstrich DB: Unbehandelt
Kind 3-R-WE 11.06.04 ▽ ±0.00 ▼ -0,18 WoFl/V: 16,18 m² U: 17.612 m RH: 2.960 m BB: Industrieparkett WB: Anstrich DB: Unbehandelt
Abstell 3-R-WE 11.06.05 ▽ ±0.00 ▼ -0,18 WoFl/V: 2,24 m² U: 6,110 m RH: 2.650 m BB: Industrieparkett WB: Anstrich DB: GK-Decke
Schlafen 3-R-WE 11.06.03 ▽ ±0.00 ▼ -0,18 WoFl/V: 15,25 m² U: 16.948 m RH: 2.960 m BB: Industrieparkett WB: Anstrich DB: Unbehandelt
Bad 3-R-WE 11.06.06 ▽ ±0.00 ▼ -0,18 WoFl/V: 7,06 m² U: 16.467 m RH: 2.650 m BB: Fliesen WB: Fliesen DB: GK-Decke
Bad 3-R-WE 11.05.05 ▽ ±0.00 ▼ -0,18 WoFl/V: 7,80 m² U: 17.027 m RH: 2.560 m BB: Fliesen WB: Fliesen DB: GK-Decke
Schlafen 3-R-WE 11.05.03 ▽ ±0.00 ▼ -0,18 WoFl/V: 15,53 m² U: 15,958 m RH: 2.960 m BB: Industrieparkett WB: Anstrich DB: Unbehandelt
Diele 3-R-WE 11.05.01 ▽ ±0.00 ▼ -0,18 WoFl/V: 12,86 m² U: 22,651 m RH: 2.650 m BB: Industrieparkett WB: Anstrich DB: GK-Decke
WoKü 3-R-WE 11.05.02 ▽ ±0.00 ▼ -0,18 WoFl/V: 32,86 m² U: 23,634 m RH: 2.960 m BB: Industrieparkett WB: Anstrich DB: Unbehandelt
Kind 3-R-WE 11.05.04 ▽ ±0.00 ▼ -0,18 WoFl/V: 16,16 m² U: 17.612 m RH: 2.960 m BB: Industrieparkett WB: Anstrich DB: Unbehandelt
Abstell 3-R-WE 11.05.06 ▽ ±0.00 ▼ -0,18 WoFl/V: 2,27 m² U: 6,130 m RH: 2.650 m BB: Industrieparkett WB: Anstrich DB: GK-Decke
WoKü 2-R-WE 11.01.02 ▽ ±0.00 ▼ -0,18 WoFl/V: 28,81 m² U: 21,773 m RH: 2.960 m BB: Industrieparkett WB: Anstrich DB: Unbehandelt
Schlafen 2-R-WE 11.01.03 ▽ ±0.00 ▼ -0,18 WoFl/V: 16,60 m² U: 17.368 m RH: 2.960 m BB: Industrieparkett WB: Anstrich DB: Unbehandelt
Diele 2-R-WE 11.01.01 ▽ ±0.00 ▼ -0,18 WoFl/V: 4,96 m² U: 9,810 m RH: 2.650 m BB: Industrieparkett WB: Anstrich DB: GK-Decke
Bad 2-R-WE 11.01.04 ▽ ±0.00 ▼ -0,18 WoFl/V: 5,01 m² U: 13.900 m RH: 2.650 m BB: Fliesen WB: Fliesen DB: GK-Decke
Schlafen 2-R-WE-bar 11.04.01 ▽ ±0.00 ▼ -0,18 WoFl/V: 5,35 m² U: 10.060 m RH: 2.650 m BB: Industrieparkett WB: Anstrich DB: GK-Decke
WoKü 2-R-WE-bar 11.04.02 ▽ ±0.00 ▼ -0,18 WoFl/V: 28,24 m² U: 22,368 m RH: 2.960 m BB: Industrieparkett WB: Anstrich DB: Unbehandelt
Schlafen 2-R-WE-bar 11.04.03 ▽ ±0.00 ▼ -0,18 WoFl/V: 18,96 m² U: 17.958 m RH: 2.960 m BB: Industrieparkett WB: Anstrich DB: Unbehandelt
Bad 2-R-WE 11.04.04 ▽ ±0.00 ▼ -0,18 WoFl/V: 4,99 m² U: 8,960 m RH: 2.650 m BB: Fliesen WB: Fliesen DB: GK-Decke
Kind 3-R-WE 11.02.04 ▽ ±0.00 ▼ -0,18 WoFl/V: 17,62 m² U: 17,612 m RH: 2,960 m BB: Industrieparkett WB: Anstrich DB: Unbehandelt
Abstell 3-R-WE 11.02.06 ▽ ±0.00 ▼ -0,18 WoFl/V: 2,24 m² U: 6,110 m RH: 2.650 m BB: Industrieparkett WB: Anstrich DB: GK-Decke
WoKü 3-R-WE 11.02.05 ▽ ±0.00 ▼ -0,18 WoFl/V: 31,24 m² U: 24.874 m RH: 2.960 m BB: Industrieparkett WB: Anstrich DB: Unbehandelt
Freiraz. 3-R-WE 11.02.07 ▽ ±0.00 ▼ -0,18 WoFl/V: 10,93 m² U: 39,209 m RH: 2.960 m BB: Fensterzug WB: - DB: Metalldecke
Schlafen 3-R-WE 11.02.03 ▽ ±0.00 ▼ -0,18 WoFl/V: 15,00 m² U: 16,798 m RH: 2.960 m BB: Industrieparkett WB: Anstrich DB: Unbehandelt
Bad 3-R-WE 11.02.02 ▽ ±0.00 ▼ -0,18 WoFl/V: 6,82 m² U: 16.367 m RH: 2.560 m BB: Fliesen WB: Fliesen DB: GK-Decke
Schlafen 3-R-WE 11.03.02 ▽ ±0.00 ▼ -0,18 WoFl/V: 15,25 m² U: 15.808 m² RH: 2.960 m BB: Industrieparkett WB: Anstrich DB: Unbehandelt
Bad 3-R-WE 11.03.06 ▽ ±0.00 ▼ -0,18 WoFl/V: 7,65 m² U: 16.927 m RH: 2.560 m BB: Fliesen WB: Fliesen DB: GK-Decke
Diele 3-R-WE 11.03.01 ▽ ±0.00 ▼ -0,18 WoFl/V: 12,86 m² U: 22.651 m RH: 2.650 m BB: Industrieparkett WB: Anstrich DB: GK-Decke
Abstell 3-R-WE 11.03.06 ▽ ±0.00 ▼ -0,18 WoFl/V: 2,27 m² U: 6,130 m RH: 2.650 m BB: Industrieparkett WB: Anstrich DB: GK-Decke
Kind 3-R-WE 11.03.04 ▽ ±0.00 ▼ -0,18 WoFl/V: 16,47 m² U: 18.242 m RH: 2.960 m BB: Industrieparkett WB: Anstrich DB: Unbehandelt
WoKü 3-R-WE 11.03.02 ▽ ±0.00 ▼ -0,18 WoFl/V: 24,264 m² U: 24,264 m RH: 2.960 m BB: Industrieparkett WB: Anstrich DB: Unbehandelt
Schlafen 3-R-WE 11.03.07 ▽ ±0.00 ▼ -0,18 WoFl/V: 15,00 m² U: 16,798 m RH: 2.960 m BB: Industrieparkett WB: Anstrich DB: Unbehandelt
Freiraz. 3-R-WE 11.03.07 ▽ ±0.00 ▼ -0,18 WoFl/V: 10,93 m² U: 39,209 m RH: 2.960 m BB: Fensterzug WB: - DB: Metalldecke
IT-HH RB 1.01/2.44 RA 1.01/2.26 BS Re.P - LD
IT-RH RB 1.01/2.44 RA 1.01/2.26 BS Re.P - LD
IT-SH RB 1.30/2.44 RA 1.30/2.26 BS fl+m/ds Re.P - LD -100
IT-HH RB 88*/2.44 RA 88*/2.26 BS Re.P - LD
IT-RH RB 1.01/2.44 RA 1.01/2.26 BS Re.P - LD
IT-SH RB 1.30/2.44 RA 1.30/2.26 BS fl+m/ds Re.P - LD -100
IT-HH RB 1.01/2.44 RA 1.01/2.26 BS Re.P - LD
IT-RH RB 1.01/2.44 RA 1.01/2.26 BS Re.P - LD
IT-HH RB 1.01/2.44 RA 1.01/2.26 BS Re.P - LD
IT-RH RB 1.01/2.44 RA 1.01/2.26 BS Re.P - LD
IT-HH RB 88*/2.44 RA 88*