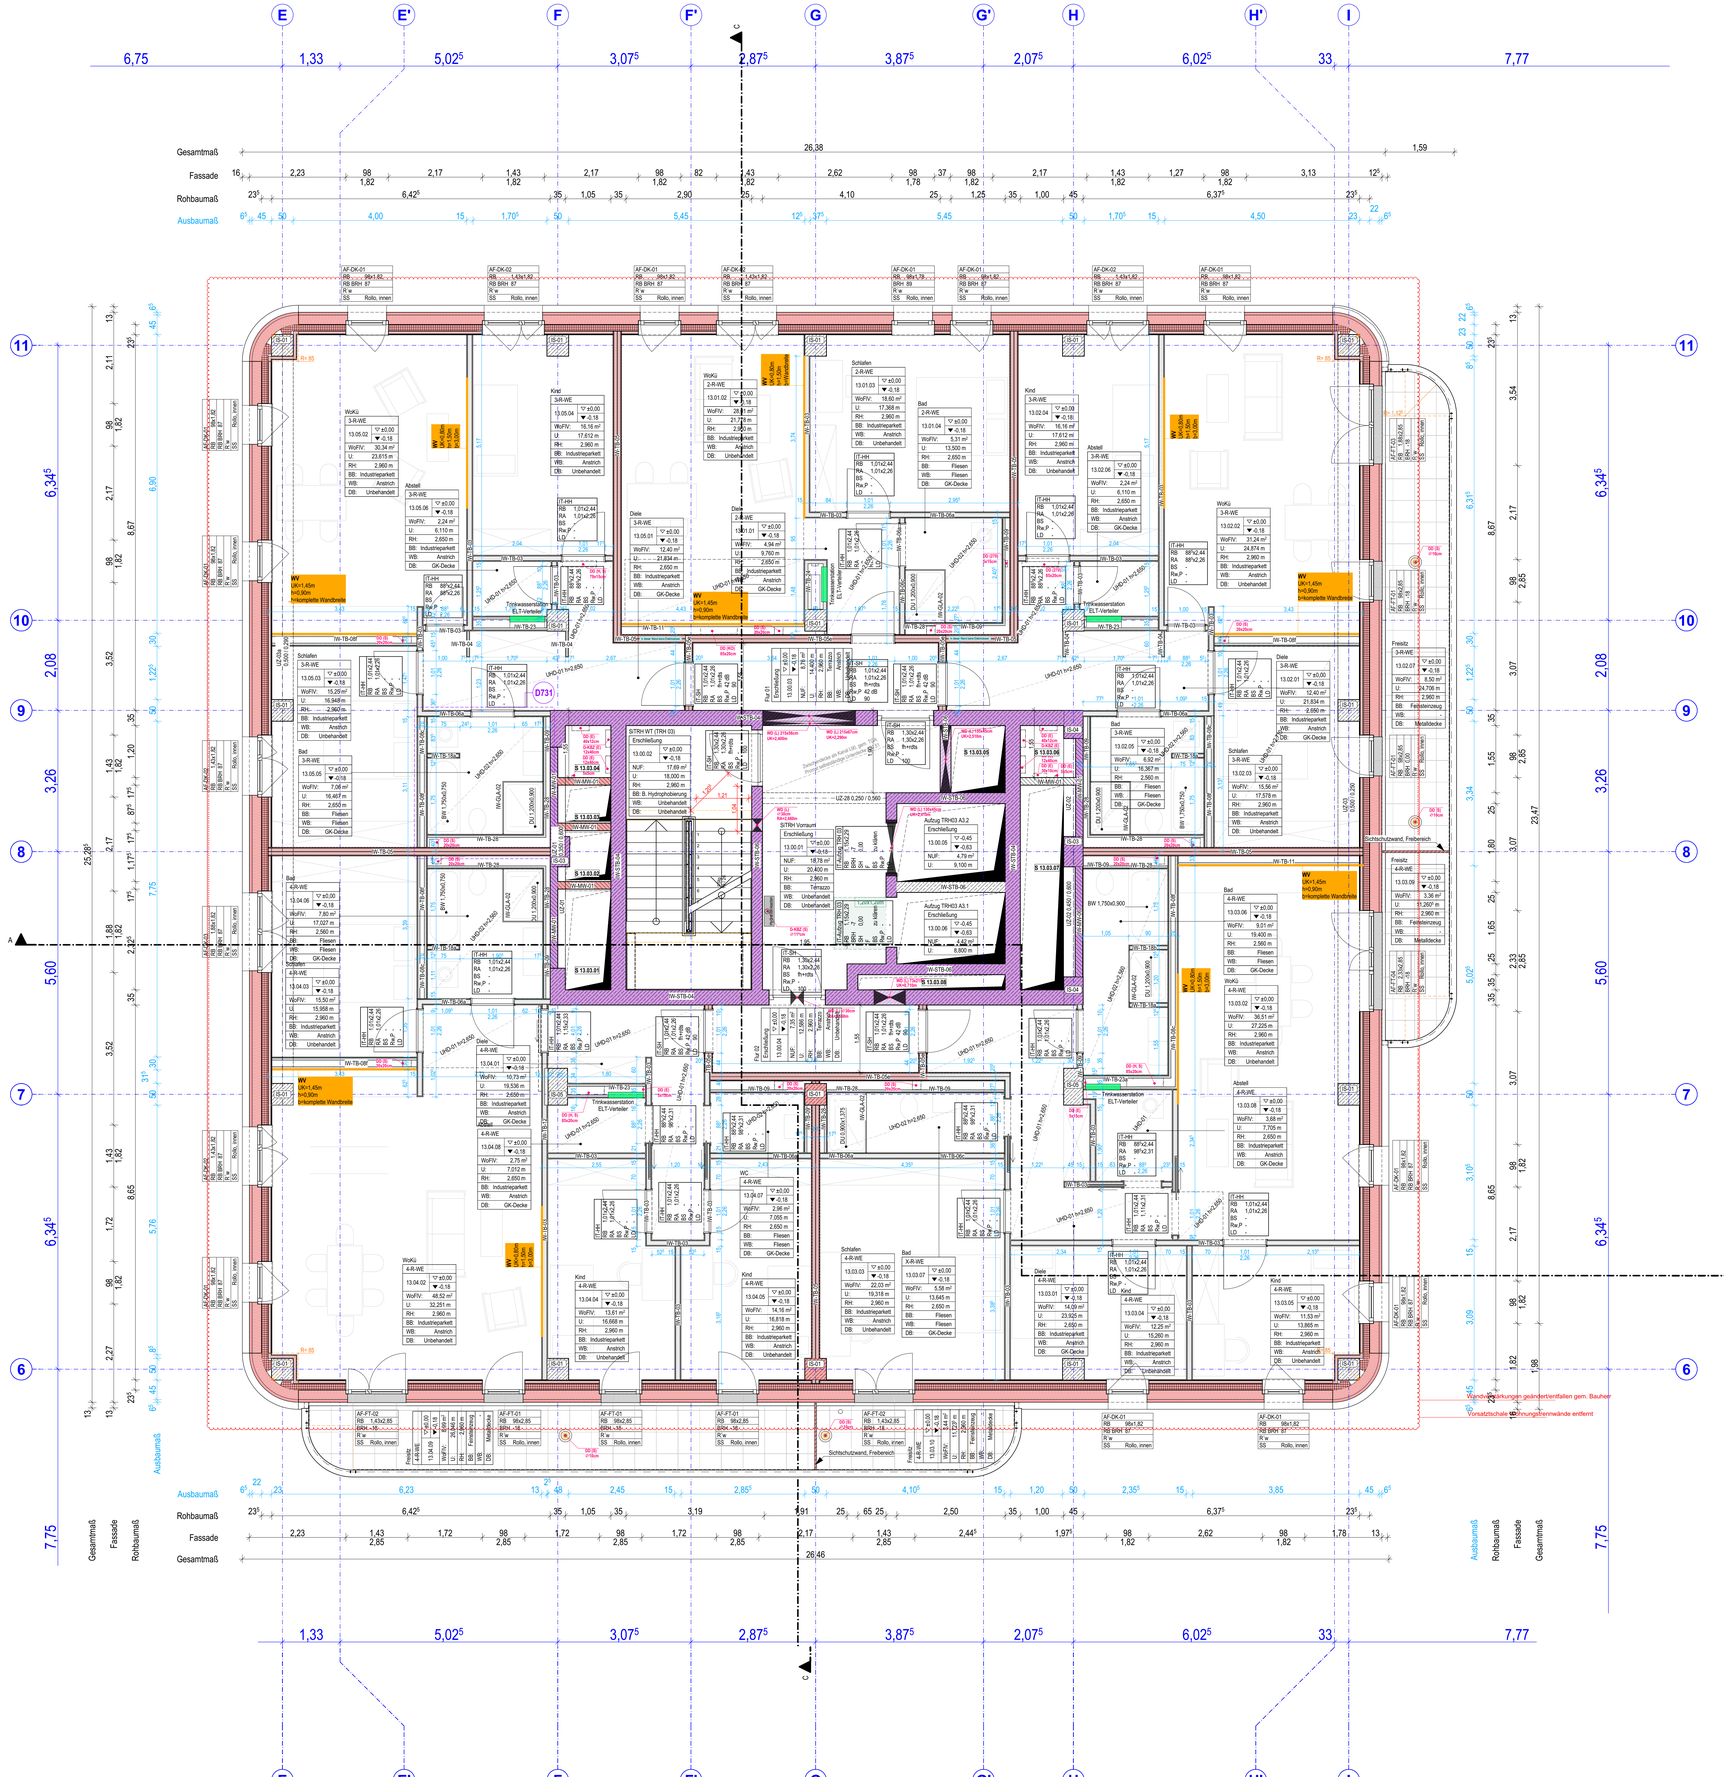


LEGENDE

Raumangaben:

NRF	berechnete Fläche (WoFlV)	LH	Lichte Höhe
U	Umfang	BB	Bodenbelag
RH	Rohhöhe (OKFF bis UK Rohdecke)	DB	Deckenbekleidung
		WB	Wandbekleidung

Türen:

TNR	Türnummer	GTS	Oberschwelle
RB	Rohbaumaß	R w	Schallschutz-Maß
RA	Rahmenaußenmaß	LD	Lichte Durchgangsbreite
BS	Brandschutzanforderung		

Fenster:

FNR	Fenstermummer	BS	Blendschutz
BRH	Brüstungshöhe Rohbau (bezogen auf OK FF)	FB	Fensterbank (Material)
		FB Tiefe	Fensterbanktiefe
SS	Sonnenschutz	RA	Rahmenaußenmaß
hr	hochreflektierend		

Brandschutzanforderungen Wände/ Decken:

BW	Brandwand
fb = wmb	Bauteil auch unter zusätzlicher mechanischer Beanspruchung
fb	feuerbeständig, dicht- und selbstschließend
fb+K5	Bauteil feuerbeständig, raumabschließend
fb	Bauteil feuerhemmend
nbr	Bauteil aus nicht brennbaren Baustoffen, Baustoffklasse A
nbr+K5	Bauteil aus nicht brennbaren Baustoffen, raumabschließend
hj	Bauteil raumabschließend rauchdicht

Alle Mauerwerkswände mit Brandschutzanforderungen, einschließlich der Stoßfugen, sind zu vermörteln.

Brandschutzanforderungen Öffnungen:

fb	Abschluss von Öffnungen (Tür), feuerbeständig, dicht- und selbstschließend
fb+dts+4S	Abschluss von Öffnungen (Tür), feuerbeständigen, dichtschließender Schacht-abschluss mit 4-seitig umlaufender Dichtung
fb FSB	Abschluss für feuerbeständige Fahrschachtwände
fb+rdts	Abschluss von Öffnungen (Tür), feuerhemmend, rauchdicht und selbstschließend
fh+dts	Abschluss von Öffnungen (Tür), feuerhemmend, dicht- und selbstschließend
rdts	Abschluss von Öffnungen (Tür), rauchdicht- und selbstschließend
dts	Abschluss von Öffnungen (Tür), dicht- und selbstschließend
dt	Abschluss von Öffnungen (Tür), dichtschließend
VDS	Abschluss von Öffnungen (Tür), vollwandig, dichtschließend mit Bodendichtung
n.a.	nicht abschließbar / Notausgangsverschluss
RA	Rauchabzugsanlage

Dachabläufe:

HE	Hauptentwässerung
NE	Notentwässerung

Durchbrüche:

WDI DDI BD	Wand-/ Decken/ Bodendurchbruch
WDI DI/ BS	Wand-/ Decken-/ Bodenschlitz
KB / KBZ	Kernbohrung / Kernbohrzone
EBT	Einbautiel
WDW	Wanddurchbruch Wechsel
WDe	Runder Durchbruch (Größe =d)

Sonstiges:

UZ	Unterzug
GDA	Gleitender Deckenanschluss
UHD	Unterhangdecke
WV	Wandverstärkung
WV FL	Wandverstärkung für Feuerlöscher

Bauteile | Baustoffe:

- STB Stahlbeton, Fertigteil
- STB Stahlbeton
- BETON-WU WU-Stahlbeton
- BETON-UNBW Beton, unbewehrt (bezogen auf OK FF)
- RD Wärmedämmung, fest
- WD Wärmedämmung, weich
- H-KONSTR Konstruktionsholz
- MW Mauerwerk
- UK Unterkonstruktion
- MET-BL Metall, Blech
- TB Trockenbau
- TB-VS Trockenbau, Vorsatzschale
- ABD Abdichtung

Erläuterung:

- Planung Gastronomie
- Planung dotSource
- Planung Einzelmänder (NETTO)
- M Motor Raffstore / Verdunkelungsanlage
- E E Elektroanschluss (Außentüren/Innentüren)
- Stb.-Decke zulässige Bohrtiefe max. 80 mm

Ansichten:

- Travertinplatten
- Aluminiumblech, hell
- Aluminiumblech, dunkel

Ausführung Wandschlitze, Wanddurchbrüche, Deckendurchbrüche, Deckenschlitze, Bodendurchbrüche, Bodenschlitze gem. Tabellen Fachplaner TGA

Aufb.=Aufstieg
Aufb.=Aufstieg

Die Höhe der Durchbrüche beziehen sich auf die Unterkante des Durchbruchs zu **OKFF** des jeweiligen Ursprungsgeschosses.


Wasserstand:

dauernaffter Bemessungswasserstand: 140,80m ü NHN
bauzeitlicher Bemessungswasserstand: 140,50m ü NHN
Niedrigstwasserstand: 138,5m ü NHN
gem. Angaben GTG, Stand 13.06.2024

Soweit nicht anders angegeben, beziehen sich Brüstungs-, Durchgangs- und Türhöhen auf OKFF des jeweiligen Geschosses.
Alle Maße und Angaben sind vor Ort verantwortlich zu prüfen. Unstimmigkeiten sind der Objektüberwachung sofort zu melden.
Dieser Plan gilt nur in Verbindung mit den zugehörigen Plänen der Fachplaner.
Das Brandschutzkonzept von Dr. Spindler und Kraft – Architekten und Sachverständige für Brandschutz PartG mbB ist zu beachten, insbesondere Angaben zu Brandschutzqualitäten der Bauteile!
Als Planungsgrundlage diente der Vermessungsplan der Vermessungsstelle ÖbVI Hentschel mit Stand vom 03.07.2024.
Höhenbezugssystem: ±0,00 = 142,70m ü NHN

DSC-5-ARC-GR Grundriss 013 Obergeschoss

Index-ID	Änderung/Ergänzung	Index Datum
A	Fensterposition geändert, Entdeuagabe LP5	24.06.2025
B	Aktualisierungen für FLB	21.08.2025
C	Rinnen Balkone/Terrassen ergänzt, Stütze in Achse F/8 um 5cm verschoben gem. Abstimmung Statik 09.07.25, Wanddyp geändert, Dachabläufe ergänzt	26.08.2025
D	Wanddyp geändert, abgeklärte Decke	19.09.2025
E	Fenster verändert, Abhangdecke 8cm niedriger gem. Lüftung, Rohbauöffnung Aufzugsportal für Schwelle angepasst	30.10.2025
F	Wandstücke aus Beton entfallen, alles Mauerwerk, Schacht angepasst	05.12.2025
G	Durchbrüche SuD Planung Wohnraum ergänzt	29.01.2026
H	Abhangdecke gem. Leitungsplanung TGA ergänzt, Raumname geändert gem. TGA, Nummerierung Schächte ergänzt, Anpassung KRWE ergänzt	05.03.2026
I	UHD wird bei LUP modelliert	09.04.2026
J	Feuerwiderstand Außenwände geändert gem. MHHR, Änderung zu FLB 2025	07.08.2026
K	Wandverschiebungen gelöschter/entfallen gem. Bauherr, Vorsatzschale Brüstungsstirnwände entfernt	27.08.2026

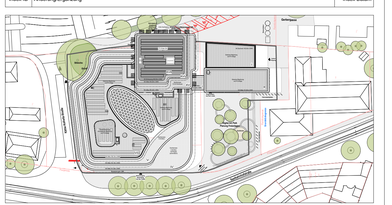

dotSource Campus

Objektadresse	Auftraggeber
dotSource Campus Saalbahnhofstraße 9a, 11-15 und 15a 07743 Jena	dotSource Headquarter GmbH Goethestraße 1 07743 Jena
Datum | Unterschrift	Datum | Unterschrift
Entwurfsverfasser	**Fachplaner**
hks | architekten GmbH Maximilian-Welsch-Straße 6 99084 Erfurt	
hks architekten BDA Datum | Unterschrift	Datum | Unterschrift

Leistungsphase	Gezeichnet von	Papierformat B/ H	Maßstab
5	JM | LS	1.189 / 841 mm	1:50
Datum Entwurfsgabe	**Status | Index**	**Datum Index**	**Bauabschnitt / Bauteil**
24.06.2025	V | K	27.08.2026	####
Zeichnungsnummer	DSC-5-ARC-GR-013-000-V-K		
Zeichnungstitel	Grundriss 013 Obergeschoss		

VORABZUG
Stand 27.08.2026

Dateiname: 24-05_DSC_LP5_Layoutbuch_Teamwork_AC29