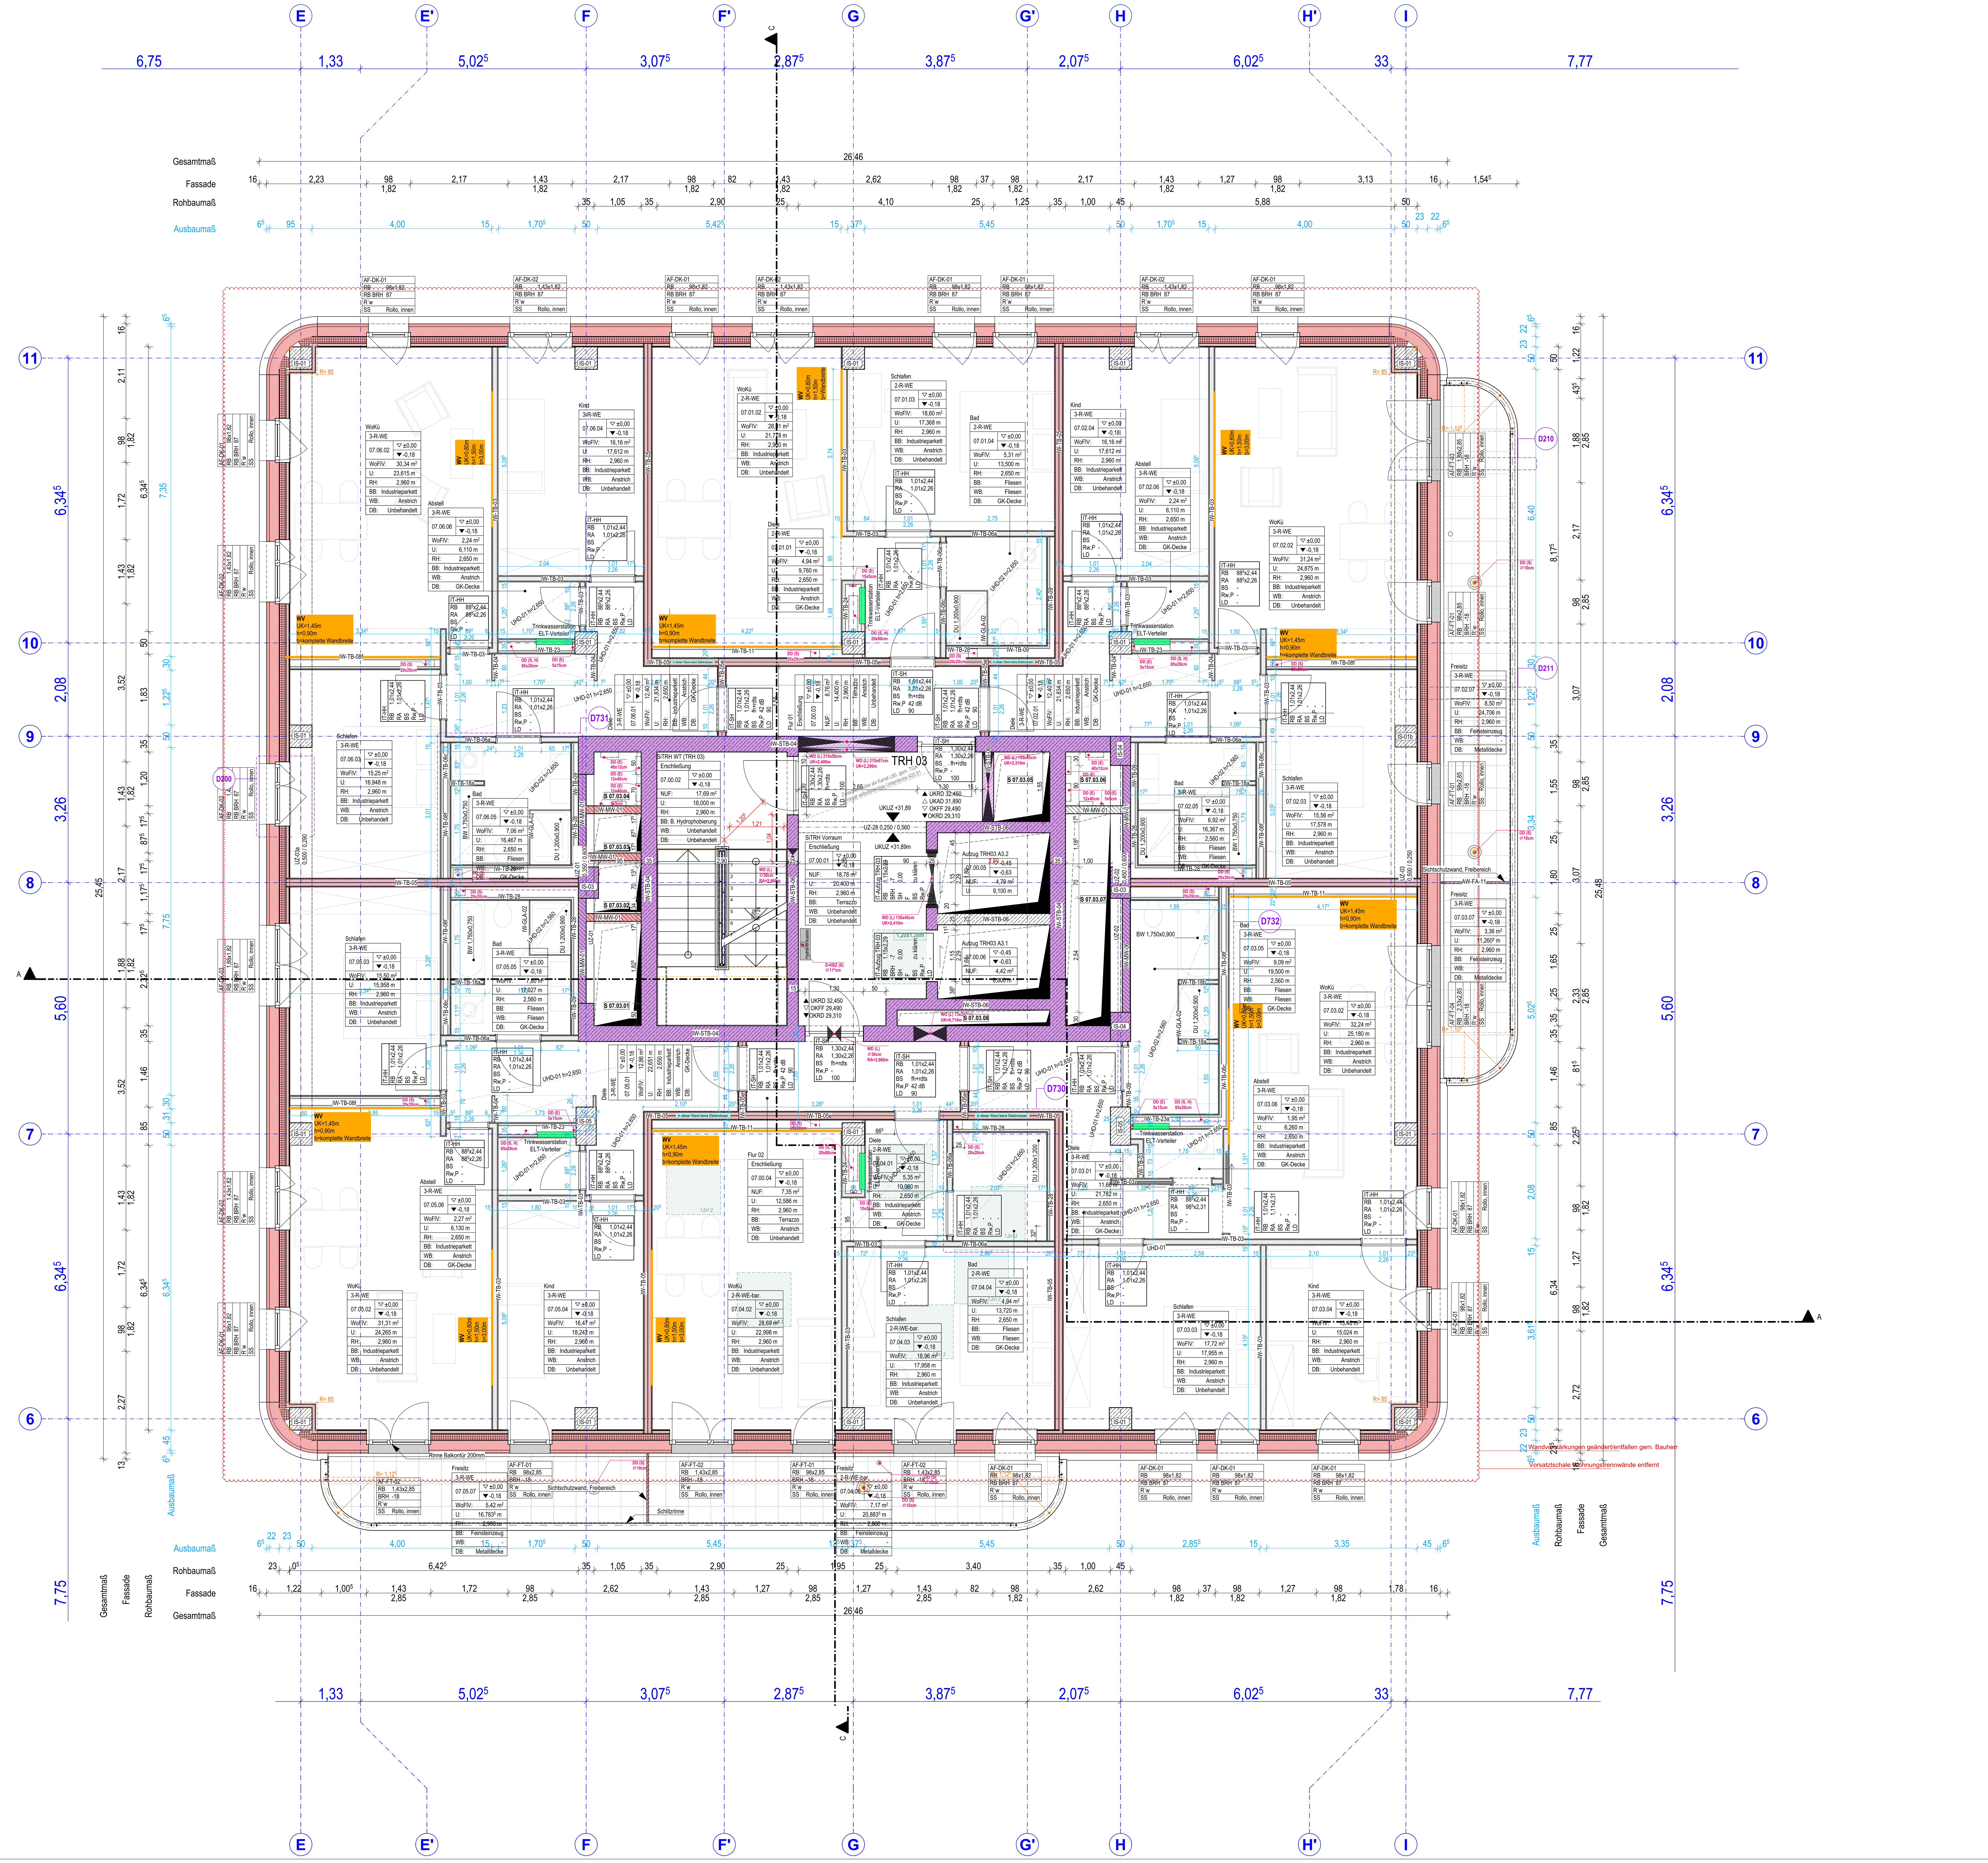


LEGENDE

Raumstempel:

NRF	berechnete Fläche (WoFlV)	LH	Lichte Höhe
U	Umfang	BB	Bodenbelag
RH	Rohhöhe (OKFF bis UK Rohdecke)	DB	Deckenbekleidung
		WB	Wandbekleidung

UK RD Rohdecke; UK UD Unterdecke; OK FF Fertigfußboden; OK RB Rohboden; Versprung; Rohhöhen; OKFF = OKRB

Türen:

TNR	Türnummer	OTS	Obentürschließer
RB	Rohbaumaß	R´w	Schalldämm-Maß
RA	Rahmenaußenmaß	LD	Lichte Durchgangsbreite
BS	Brandschutzanforderung		

Fenster:

FNR	Fensternummer	BS	Blendschutz
BRH	Brüstungshöhe Rohbau (bezogen auf OK FF)	FB	Fensterbank (Material)
		FB Tiefe	Fensterbanktiefe
SS	Sonnenschutz	RA	Rahmenaußenmaß
hr	hochreflektierend		

Bauteile | Baustoffe:
- STB Stahlbeton, Fertigteil
- STB Stahlbeton
- BETON-WU WU-Stahlbeton
- BETON-UNBW Beton, unbewehrt
- WD Wärmedämmung, fest
- WD Wärmedämmung, weich
- H-KONSTR Konstruktionsholz
- MW Mauerwerk
- UK Unterkonstruktion
- MET-BL Metall, Blech
- TB Trockenbau
- TB-VS Trockenbau, Vorsatzschale
- ABD Abdichtung

Brandschutzanforderungen Wände/ Decken:

BW	Brandwand
fb + wmB	Bauteil auch unter zusätzlicher mechanischer Beanspruchung feuerbeständig, aus nicht brennbaren Baustoffen
fb+rB	Bauteil feuerbeständig, raumabschließend
fh	Bauteil feuerhemmend
nbr	Bauteil aus nicht brennbaren Baustoffen, Baustoffklasse A
nbr+rB	Bauteil aus nicht brennbaren Baustoffen, raumabschließend
rs	Bauteil raumabschließend rauchdicht

Alle Mauerwerkswände mit Brandschutzanforderungen, einschließlich der Stoßfugen, sind zu vermörteln.

Erläuterung:
- Planung Gastronomie
- Planung dotSource
- Planung Einzehandel (NETTO)
- Motor Raffstore / Verdunkelungsanlage
- Elektroanschluss (Außentüren/Innentüren)
- Stb.-Decke zulässige Bohrtiefe max. 80 mm

Brandschutzanforderungen Öffnungen:

fb	Abschluss von Öffnungen (Tür), feuerbeständig, dicht- und selbstschließend
fb+dts+4S	Abschluss von Öffnungen (Tür), feuerbeständiger, dichtschließender Schachtabschluss mit 4-seitig umlaufender Dichtung
fb FSB	Abschluss für feuerbeständige Fahrschachtwände
fh+rdts	Abschluss von Öffnungen (Tür), feuerhemmend, rauchdicht und selbstschließend
fh+dts	Abschluss von Öffnungen (Tür), feuerhemmend, dicht- und selbstschließend
rdts	Abschluss von Öffnungen (Tür), rauchdicht- und selbstschließend
dts	Abschluss von Öffnungen (Tür), dicht- und selbstschließend
dt	Abschluss von Öffnungen (Tür), dichtschließend
VDS	Abschluss von Öffnungen (Tür), vollwandig, dichtschließend mit Bodendichtung
n.a.	nicht abschließbar / Notausgangsverschluss
RA	Rauchabzugsanlage

Ansichten:
- Travertinplatten
- Aluminiumblech, hell
- Aluminiumblech, dunkel

Dachabläufe:

HE	Hauptentwässerung
NE	Notentwässerung

Durchbrüche:

WD/ DD/ BD	Wand-/ Decken-/ Bodendurchbruch
WS/ DS/ BS	Wand-/ Decken- / Bodenschlitz
KB / KBZ	Kernbohrung / Kernbohrzone
EBT	Einbauteil
WDW	Wanddurchbruch Wechsel
WDø	Runder Durchbruch (Größe =d)

Wanddurchbruch WD (Gewerk) h/b Höhe von OKFF; Wandkernbohrzone W-KBZ (Gewerk) l/b; Wandschlitz WS (Gewerk) b/h/t; Bodendurchbruch BD (Gewerk) l/b; Bodenkernbohrzone B-KBZ (Gewerk) l/b; Bodenschlitz BS (Gewerk) l/b/t; Deckendurchbruch DD (Gewerk) l/b; Deckenkernbohrzone D-KBZ (Gewerk) l/b; Deckenschlitz DS (Gewerk) l/b/t; Einbauteil TGA EBT (Gewerk) h/b Höhe von OKFF; SuD-Rohbau; SuD-Ausbau

Die Höhe der Durchbrüche beziehen sich auf die Unterkante des Durchbruchs zu **OKFF** des jeweiligen Ursprungsgeschosses.

Sonstiges:


UZ	Unterzug
GDA	Gleitender Deckenanschluss
UHD	Unterhangdecke
WV	Wandverstärkung
WV FL	Wandverstärkung für Feuerlöscher

Wasserstand:
dauerhafter Bemessungswasserstand: 140,80m ü NHN
bauzeitlicher Bemessungswasserstand: 140,50m ü NHN
Niedrigstwasserstand: 138,5m ü NHN
gem. Angaben GTG, Stand 13.06.2024

Soweit nicht anders angegeben, beziehen sich Brüstungs-, Durchgangs- und Türhöhen auf OKFF des jeweiligen Geschosses.
Alle Maße und Angaben sind vor Ort verantwortlich zu prüfen. Unstimmigkeiten sind der Objektüberwachung sofort zu melden.
Dieser Plan gilt nur in Verbindung mit den zugehörigen Plänen der Fachplaner.
Das Brandschutzkonzept von Dr. Spindler und Kraft – Architekten und Sachverständige für Brandschutz PartG mbB ist zu beachten, insbesondere Angaben zu Brandschutzqualitäten der Bauteile!
Als Planungsgrundlage diente der Vermesserplan der Vermessungsstelle ÖbVI Hentschel mit Stand vom 03.07.2024.
Höhenbezugssystem: ±0,00 = 142,70m ü NHN

DSC-5-ARC-GR — Grundriss 007 Obergeschoss

Index-ID	Änderung/Ergänzung	Index Datum
A	Fenster geändert, Teilbereich Ausmauerung Schacht zu STB geändert, TRH03 angepasst, Handlauf ergänzt, etc., Raumnummer korrigiert, Fensterposition geändert, Erstausgabe LP5	24.06.2025
B	Aktualisierungen für FLB	21.08.2025
C	Wandtyp ergänzt, Rinnen Balkone/Terrassen ergänzt, Stütze in Achse F/8 um 5cm verschoben gem. Abstimmung Statik 09.07.25, Wandtyp geändert, Fenstertür zu Fenster geändert zwecks SoWS, Dachabläufe ergänzt	26.08.2025
D	Wandtyp geändert	18.09.2025
E	Abhangdecke 9cm niedriger gem. Lüftung, Rohbauöffnung Aufzugsportal für Schwelle angepasst	30.10.2025
F	Wandstücke aus Beton entfallen, alles Mauerwerk, Schacht angepasst, Trockenwand gekürzt	05.12.2025
G	Durchbrüche SuD Planung Wohnturm ergänzt	29.01.2026
H	Raumname geändert gem. TGA, Nummerierung Schächte ergänzt, Anpassung KfW40 ergänzt	05.03.2026
I	UHD wird bei LÜF modeliert	08.04.2026
J	Feuerwiderstand Außenwände geändert gem. MHHR, Änderung zu FLB 2025	07.08.2026
K	Wandverstärkungen geändert/entfallen gem. Bauherr, Vorsatzschale Wohnungstrennwände entfernt	27.08.2026

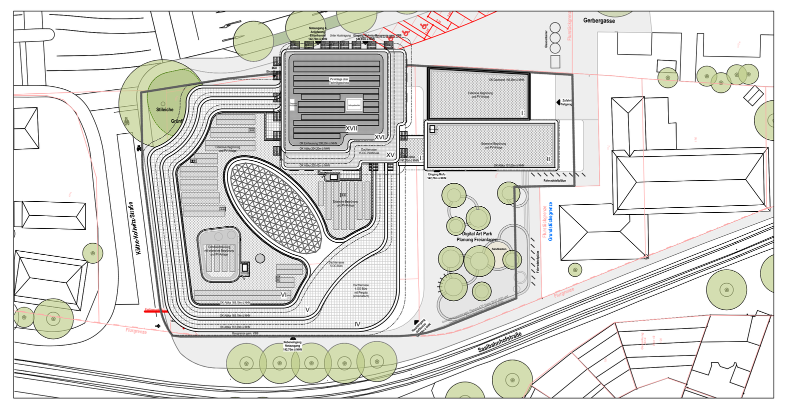

dotSource Campus

Objektadresse	Auftraggeber
dotSource Campus Saalbahnhofstraße 9a, 11-15 und 15a 07743 Jena	dotSource Headquarter GmbH Goethestraße 1 07743 Jena
	Datum | Unterschrift
Entwurfsverfasser	**Fachplaner**
hks | architekten GmbH Maximilian-Welsch-Straße 6 99084 Erfurt hks architekten BDA Datum | Unterschrift	Datum | Unterschrift

Leistungsphase	Gezeichnet von	Papierformat B / H	Maßstab
5	JM | LS	1,189 / 841 mm	1:50
Datum Erstausgabe	**Status | Index**	**Datum Index**	**Bauabschnitt / Bauteil**
24.06.2025	V | K	27.08.2026	####

Zeichnungsnummer: DSC-5-ARC-GR-007-000-V-K

Zeichnungstitel: Grundriss 007 Obergeschoss

VORABZUG Stand 27.08.2026

Dateiname: 24-05_DSC_LP5_Layoutbuch_Teamwork_AC29